
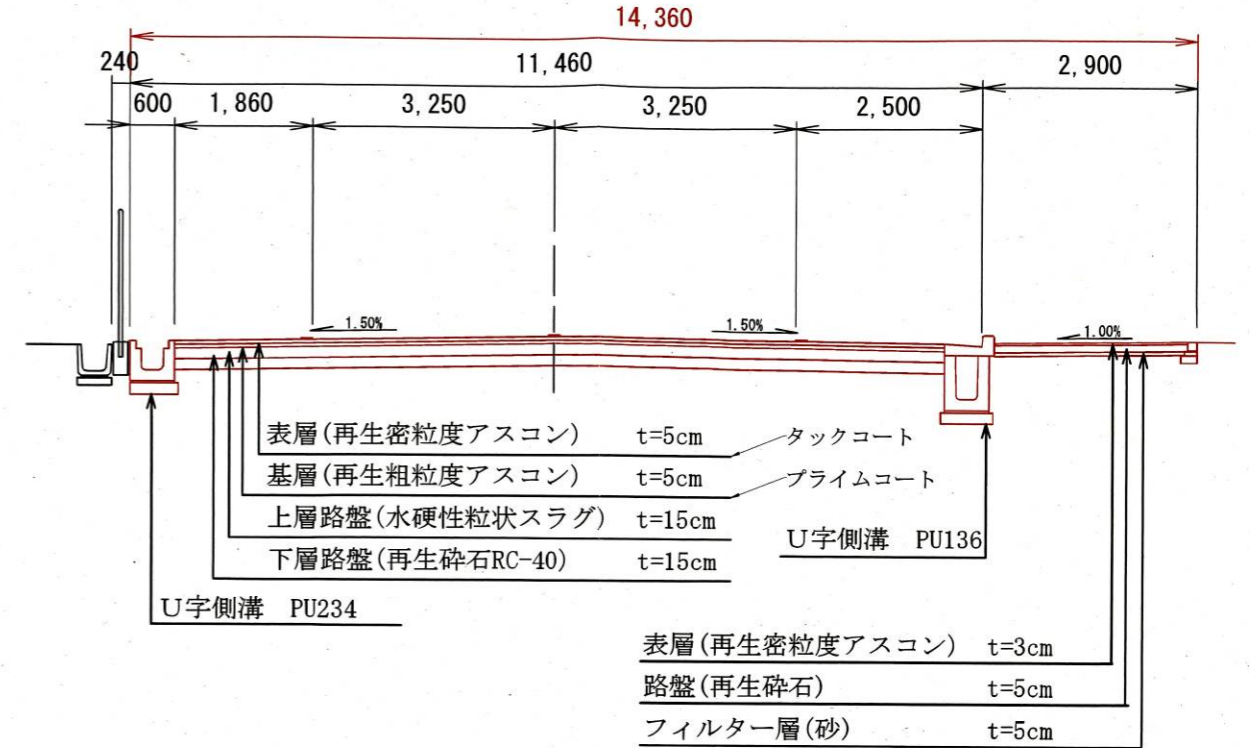


[位置指定]H30-001-3





・表示内容は指定申請時のものであり、現況と相違している場合があります。  
 ・実際の幅員、延長が指定と異なる場合、復元等が必要となりますので、窓口でご相談下さい。  
 ・指定区域の一部が廃止済の場合がありますので、ご注意ください。

区画道路 NO. 1付近標準断面 (S=1:100)

区画道路 NO. 12付近標準断面 (S=1:100)

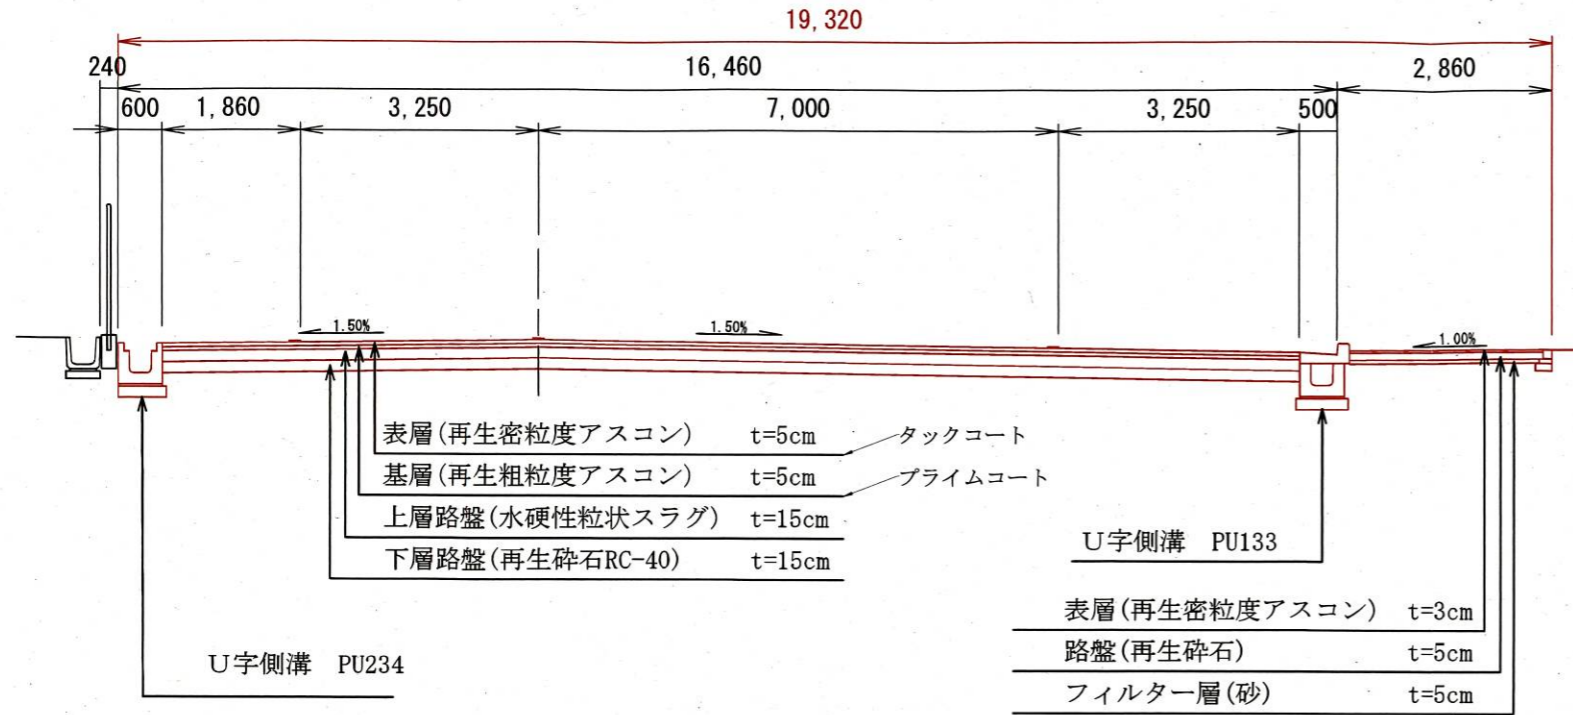

区画道路 NO. 4付近標準断面 (S=1:100)

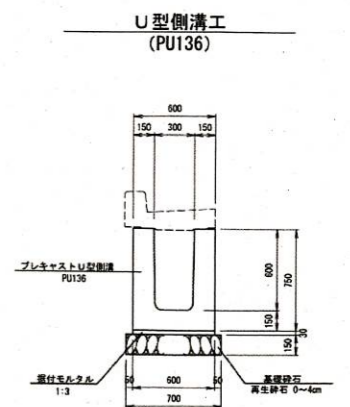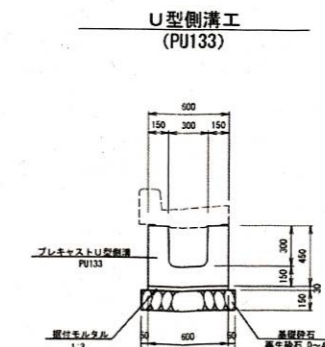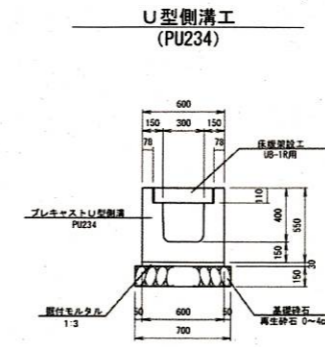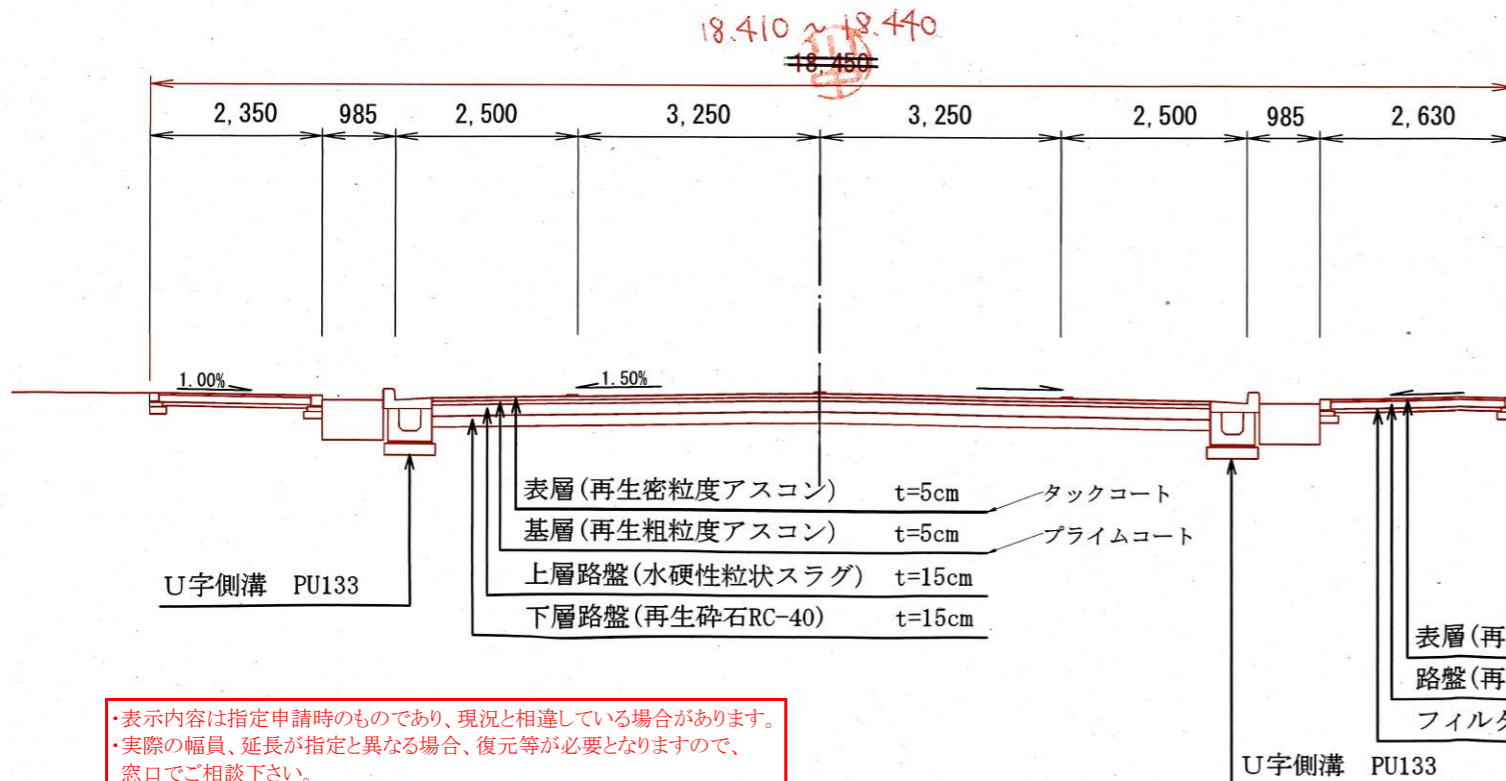

・表示内容は指定申請時のものであり、現況と相違している場合があります。  
 ・実際の幅員、延長が指定と異なる場合、復元等が必要となりますので、窓口でご相談下さい。  
 ・指定区域の一部が廃止済の場合がありますので、ご注意ください。

U字側溝 PU133