
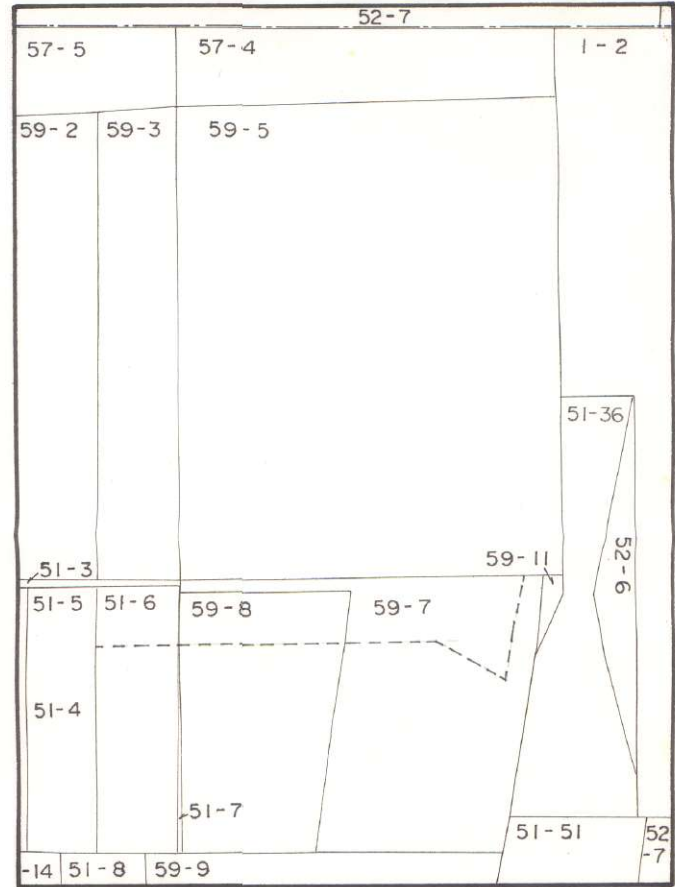


・表示内容は指定申請時のものであり、現況と相違している場合があります。  
 ・実際の幅員、延長が指定と異なる場合、復元等が必要となりますので、窓口でご相談下さい。  
 ・指定区域の一部が廃止済の場合がありますので、ご注意ください。

位置図


字限図

1:250

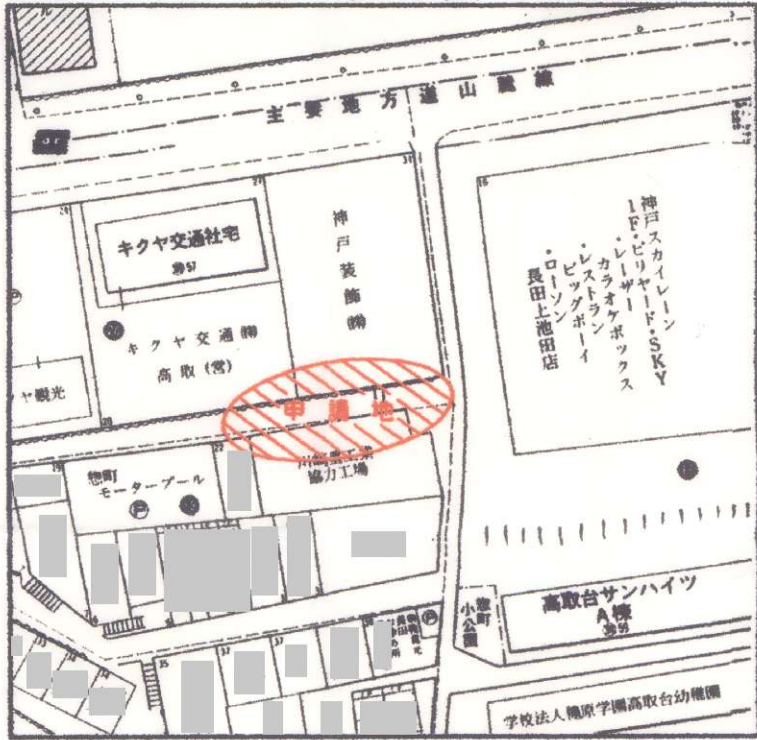


縦断図 S=1:100

平成11年3月24日神戸地方方法務局須磨出張所にて転写。

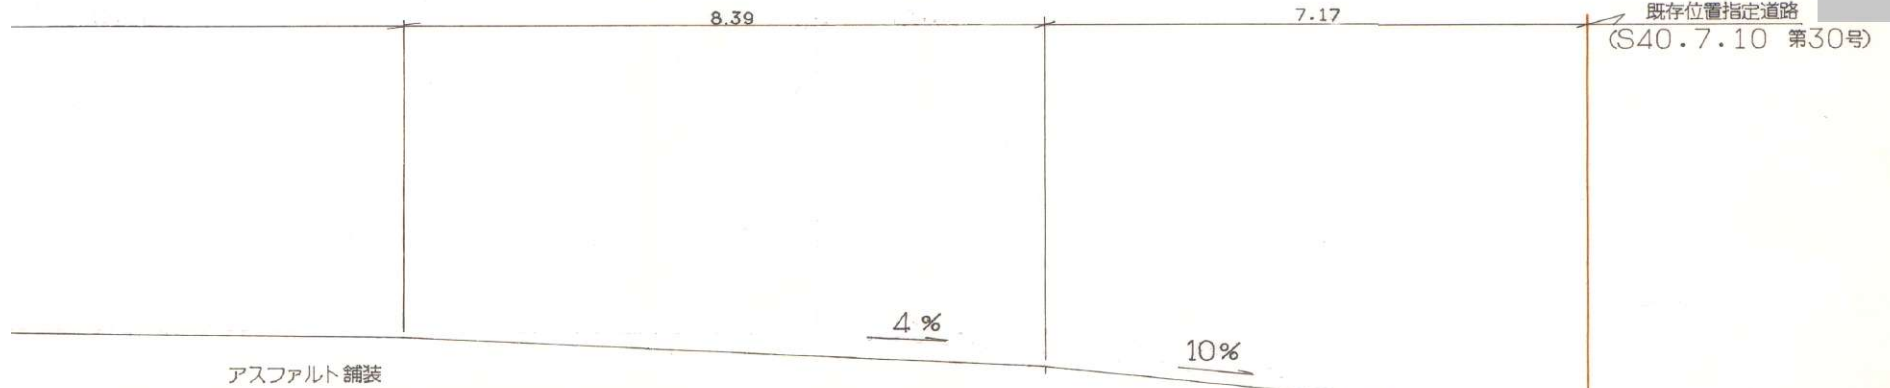

縦断図 S=1:250

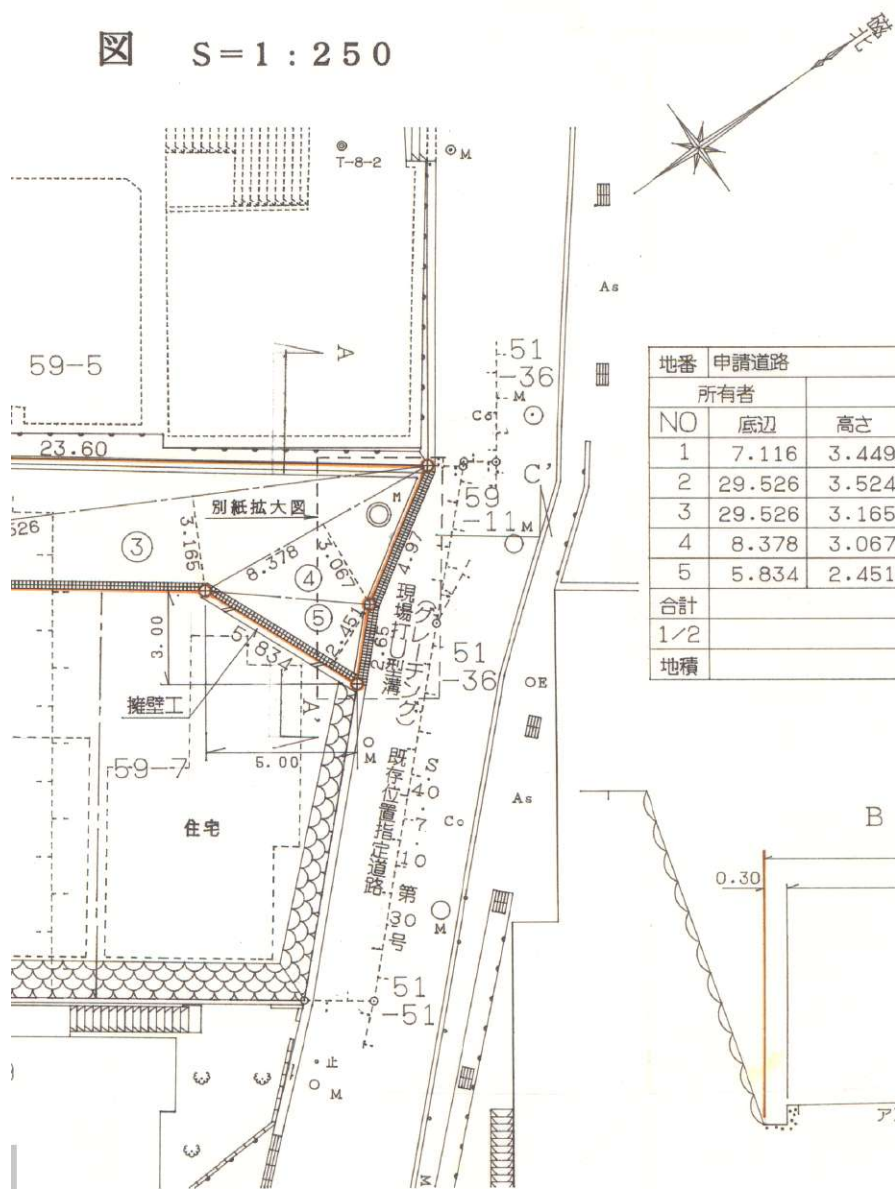


擁壁施工図 S=1:50

L1-H2.0-K2

地番	申請道路	地目	
所有者			
NO	底辺	高さ	倍面積
1	7.116	3.449	24.543084
2	29.526	3.524	104.049624
3	29.526	3.165	93.449790
4	8.378	3.067	25.695326
5	5.834	2.451	14.299134
合計			262.036958
1/2			131.0184790
地積			131.01

横断図 S=1:100

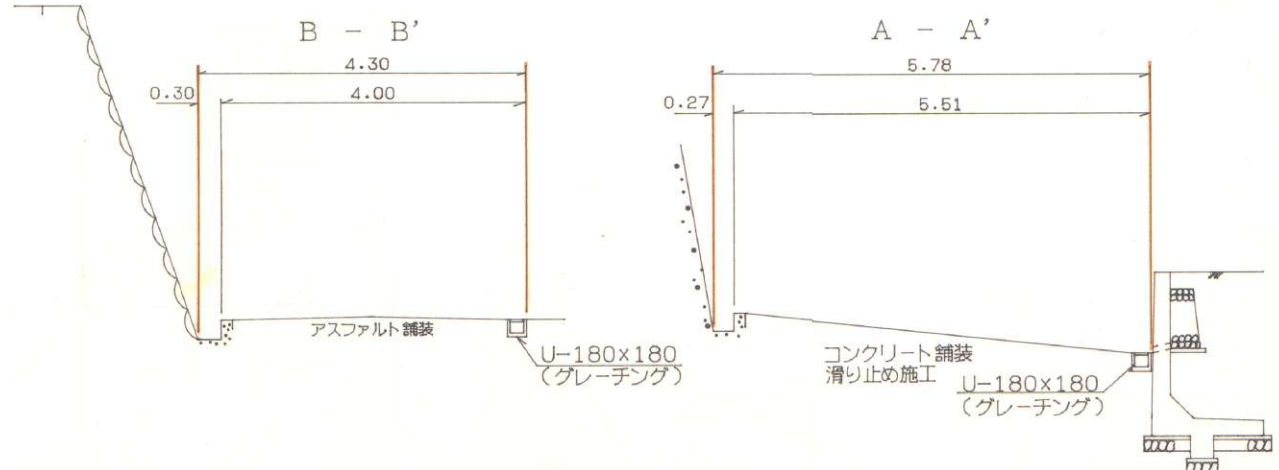

・表示内容は指定申請時のものであり、現況と相違している場合があります。  
 ・実際の幅員、延長が指定と異なる場合、復元等が必要となりますので、窓口でご相談下さい。  
 ・指定区域の一部が廃止済の場合がありますので、ご注意ください。