

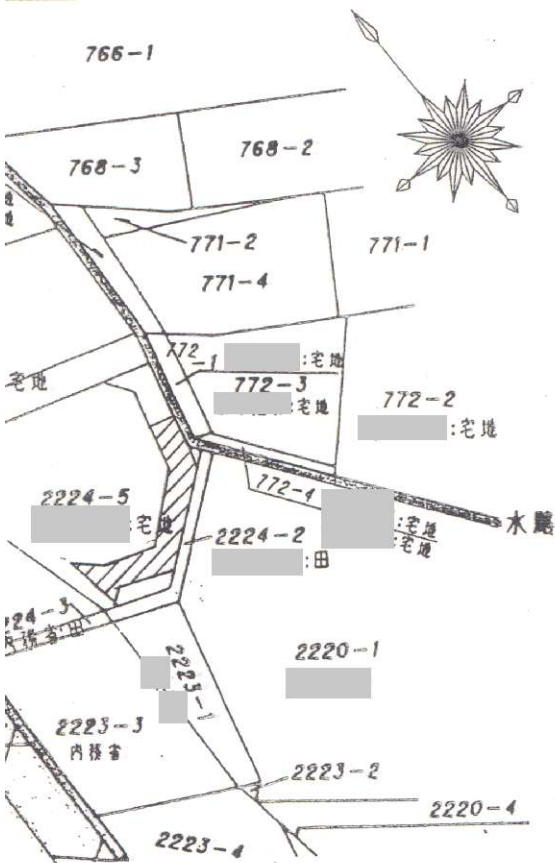


・表示内容は指定申請時のものであり、現況と相違している場合があります。
 ・実際の幅員、延長が指定と異なる場合、復元等が必要となりますので、窓口でご相談下さい。
 ・指定区域の一部が廃止済の場合がありますので、ご注意ください。


1:4000

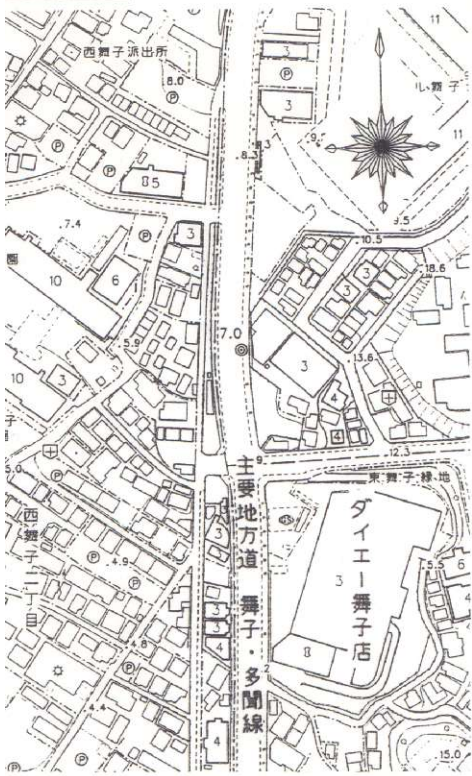

道路計画平面図 S=1:250

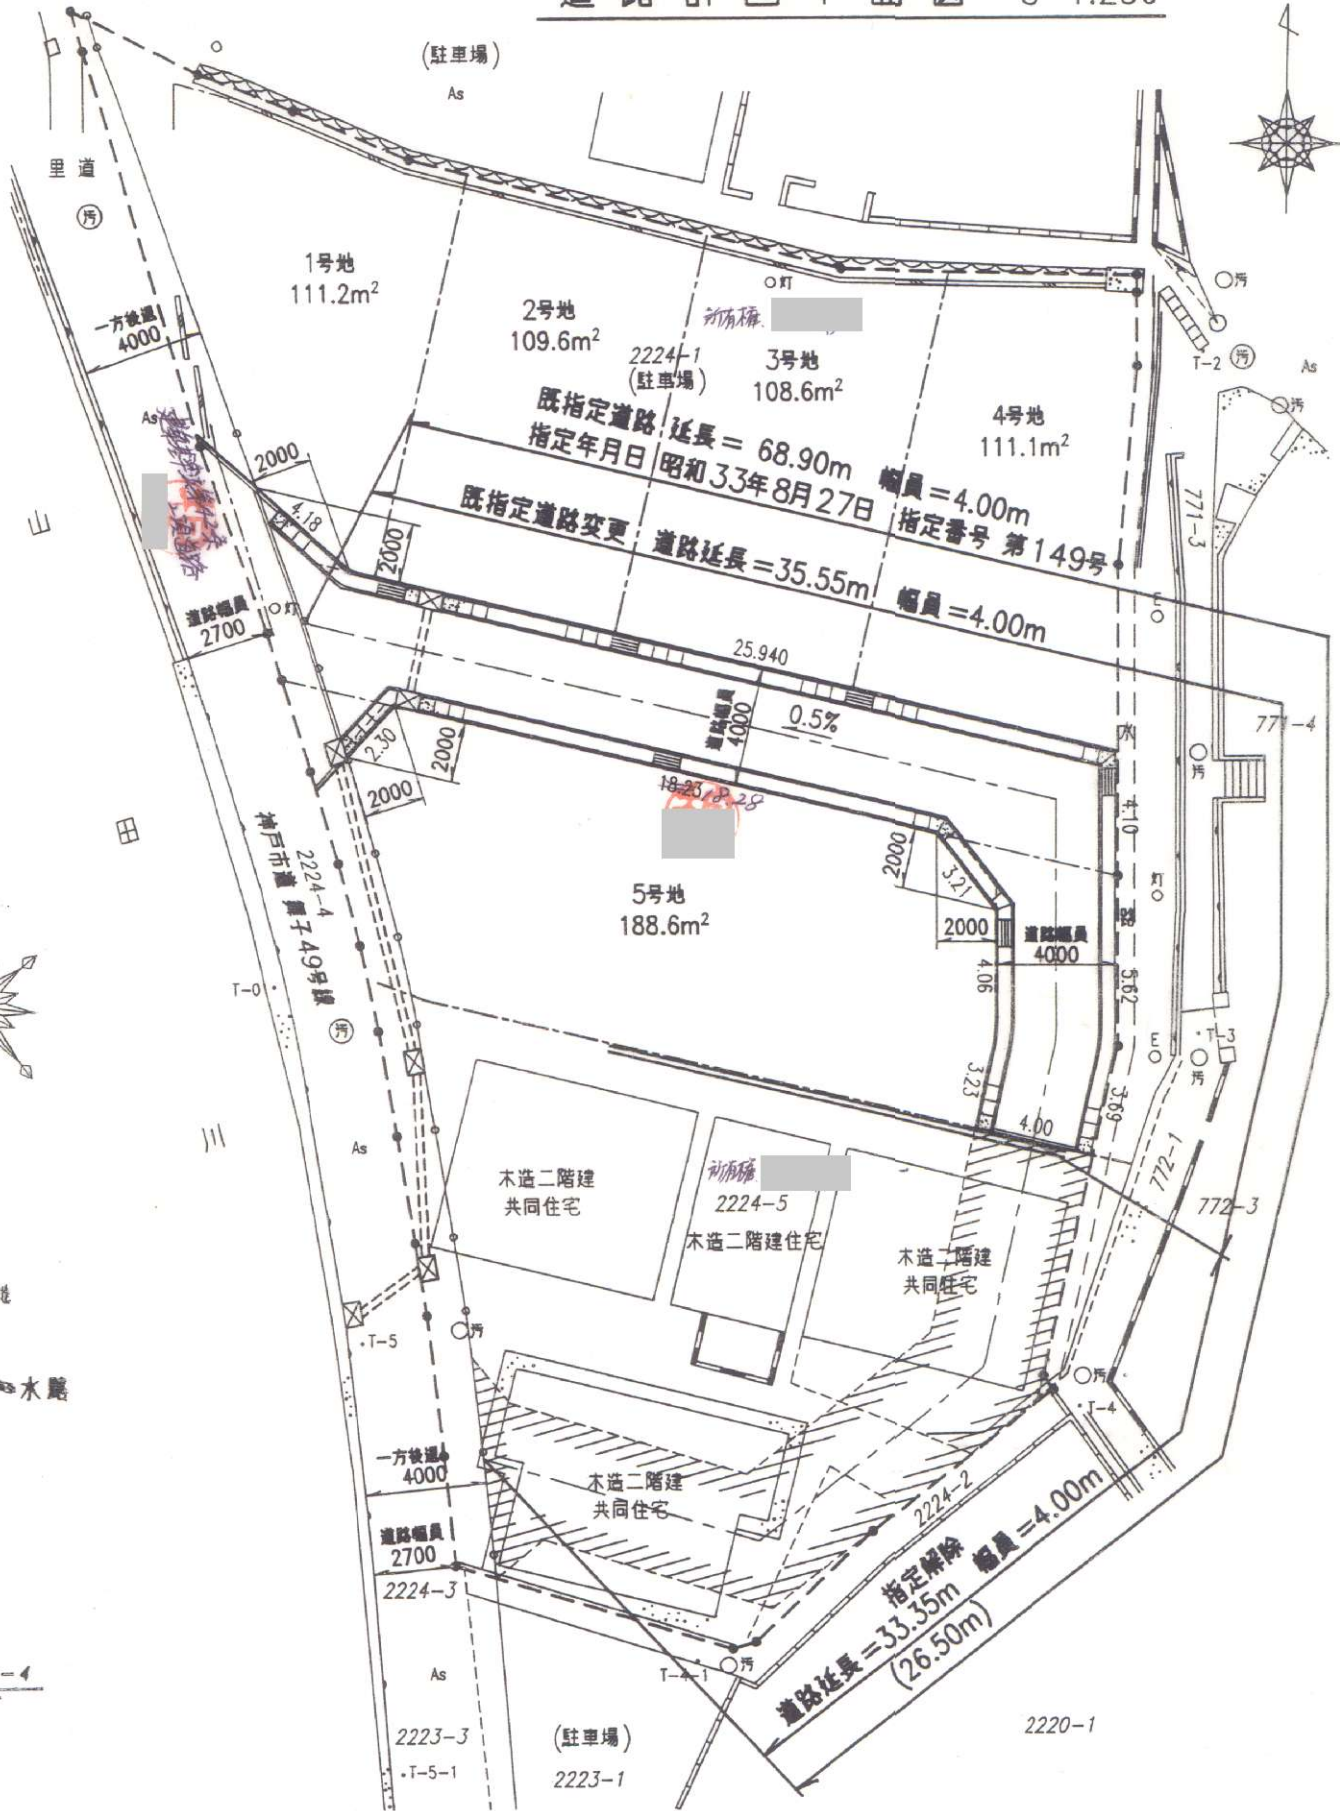

道路面積求積図 S=1:50

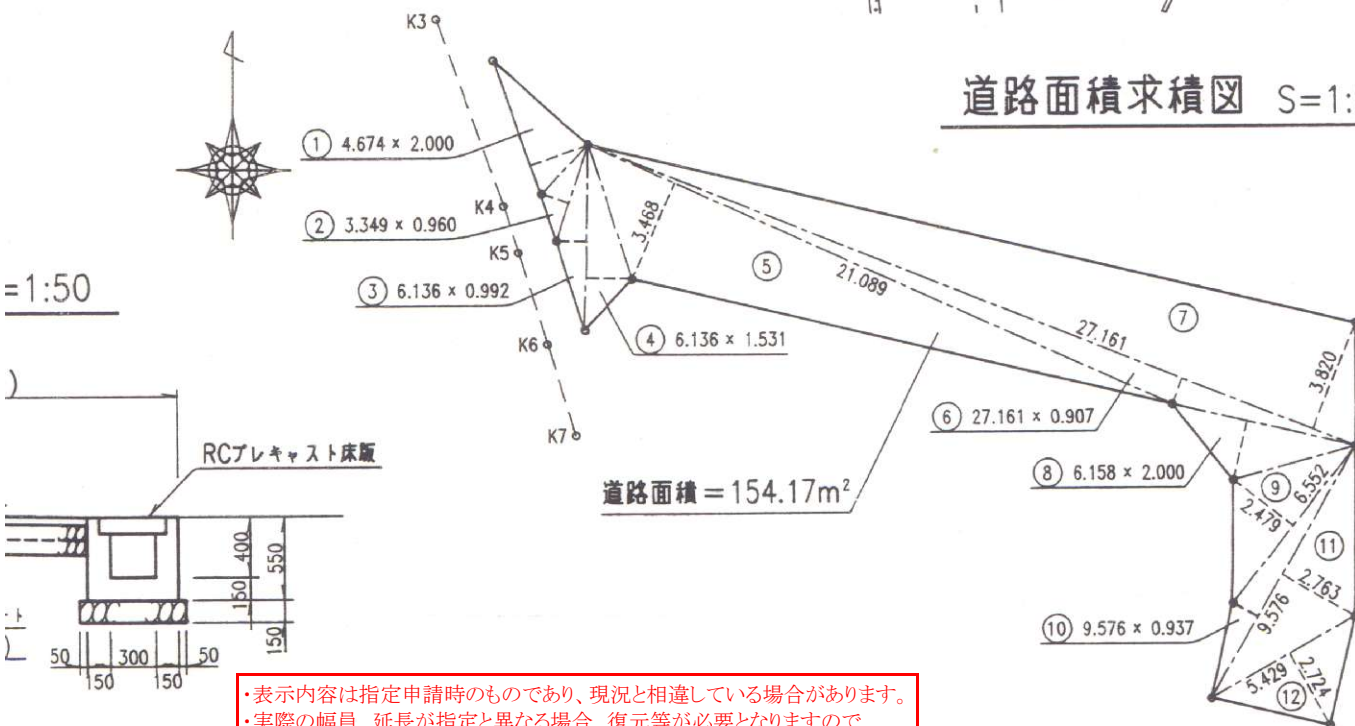

道路面積求積図

地番	道路面積	符号	底辺	高さ	積
1	4.674	2.000	9.348000		
2	3.349	0.960	3.215040		
3	6.136	0.992	6.086912		
4	6.136	1.531	9.394216		
5	21.089	3.468	73.136652		
6	27.161	0.907	24.635027		
7	27.161	3.820	103.755020		
8	6.158	2.000	12.316000		
9	6.552	2.479	16.242408		
10	9.576	0.937	8.972712		
11	9.576	2.763	26.458488		
12	5.429	2.724	14.788596		
合計			308.349071		
面積			154.1745355		
地積			154.17m ²		

道路面積 = 154.17m²

・表示内容は指定申請時のものであり、現況と相違している場合があります。
 ・実際の幅員、延長が指定と異なる場合、復元等が必要となりますので、窓口でご相談下さい。
 ・指定区域の一部が廃止済の場合がありますので、ご注意ください。