

[位置指定]H11-030-10(3/4)




表層	組合せブロック	t= 8cm
砂層	砂	t= 3cm
路盤	粒調碎石	t=10cm

表層	密粒アスコン	t= 5cm
基層	粗粒アスコン	t= 5cm
上層路盤	水硬性粒調スラグ	t=10cm
下層路盤	粒調スラグ	t=10cm

・表示内容は指定申請時のものであり、現況と相違している場合があります。
 ・実際の幅員、延長が指定と異なる場合、復元等が必要となりますので、窓口でご相談下さい。
 ・指定区域の一部が廃止済の場合がありますので、ご注意ください。

港島15号線 S=1/50

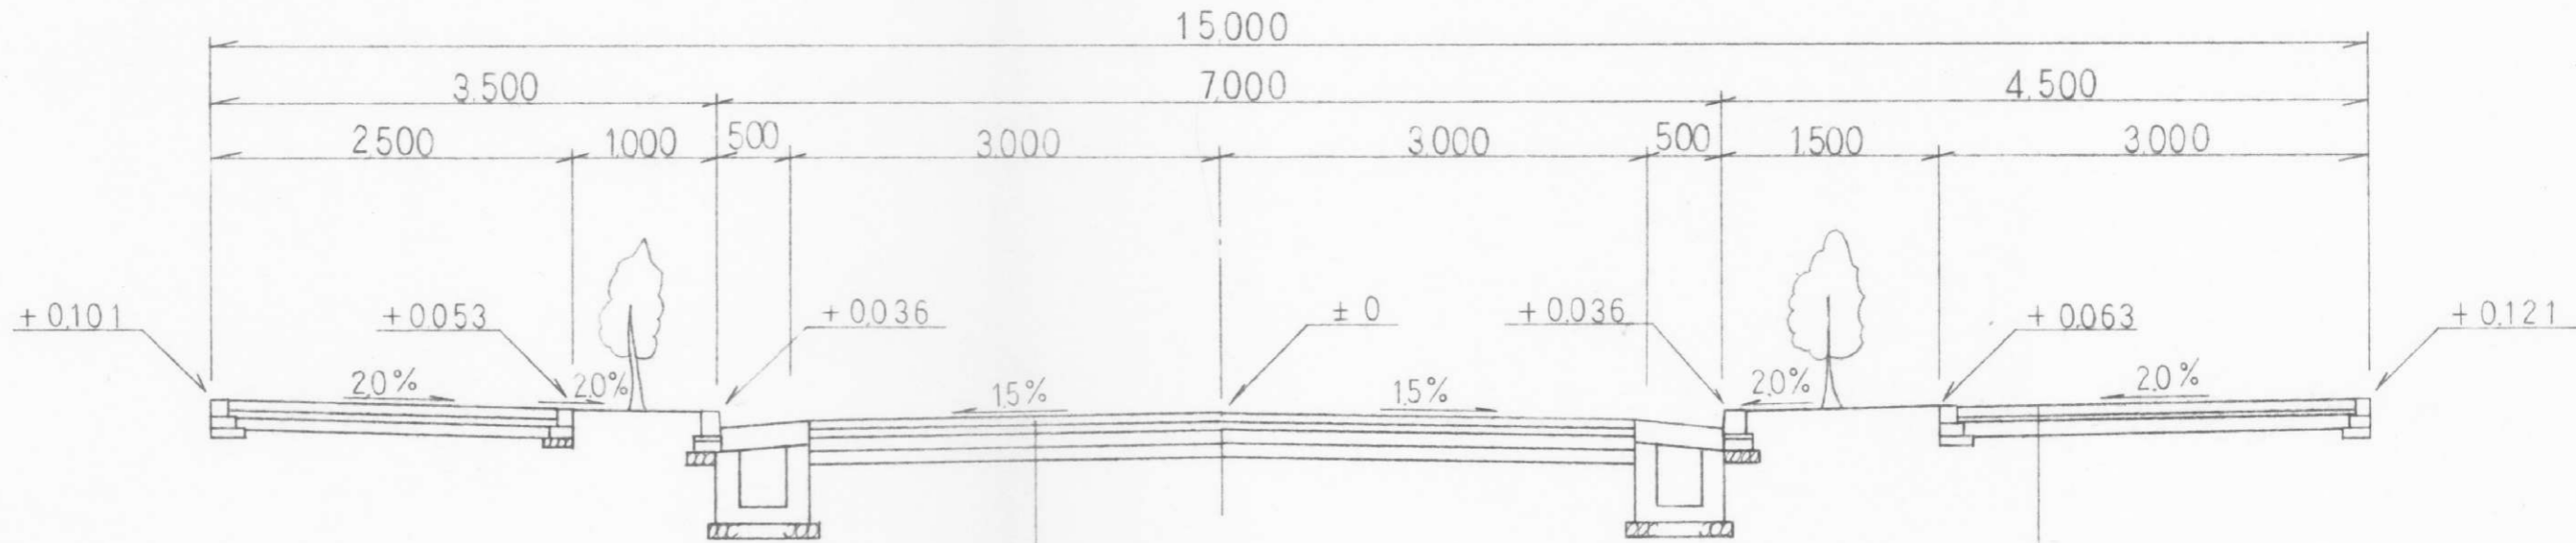

表層	密粒アスコン	t= 5cm
基層	粗粒アスコン	t= 5cm
上層路盤	水硬性粒調スラグ	t=10cm
下層路盤	粒調スラグ	t=10cm

表層	組合せブロック	t= 8cm
砂層	砂	t= 3cm
路盤	クラッシュラン	t=10cm

・表示内容は指定申請時のものであり、現況と相違している場合があります。
 ・実際の幅員、延長が指定と異なる場合、復元等が必要となりますので、窓口でご相談下さい。
 ・指定区域の一部が廃止済の場合がありますので、ご注意ください。