[位置指定]H11-040-13(3/3)

・表示内容は指定申請時のものであり、現況と相違している場合があります。
・実際の幅員、延長が指定と異なる場合、復元等が必要となりますので、
窓口でご相談下さい。
・指定区域の一部が廃止済の場合がありますので、ご注意ください。

平面図 ⑨

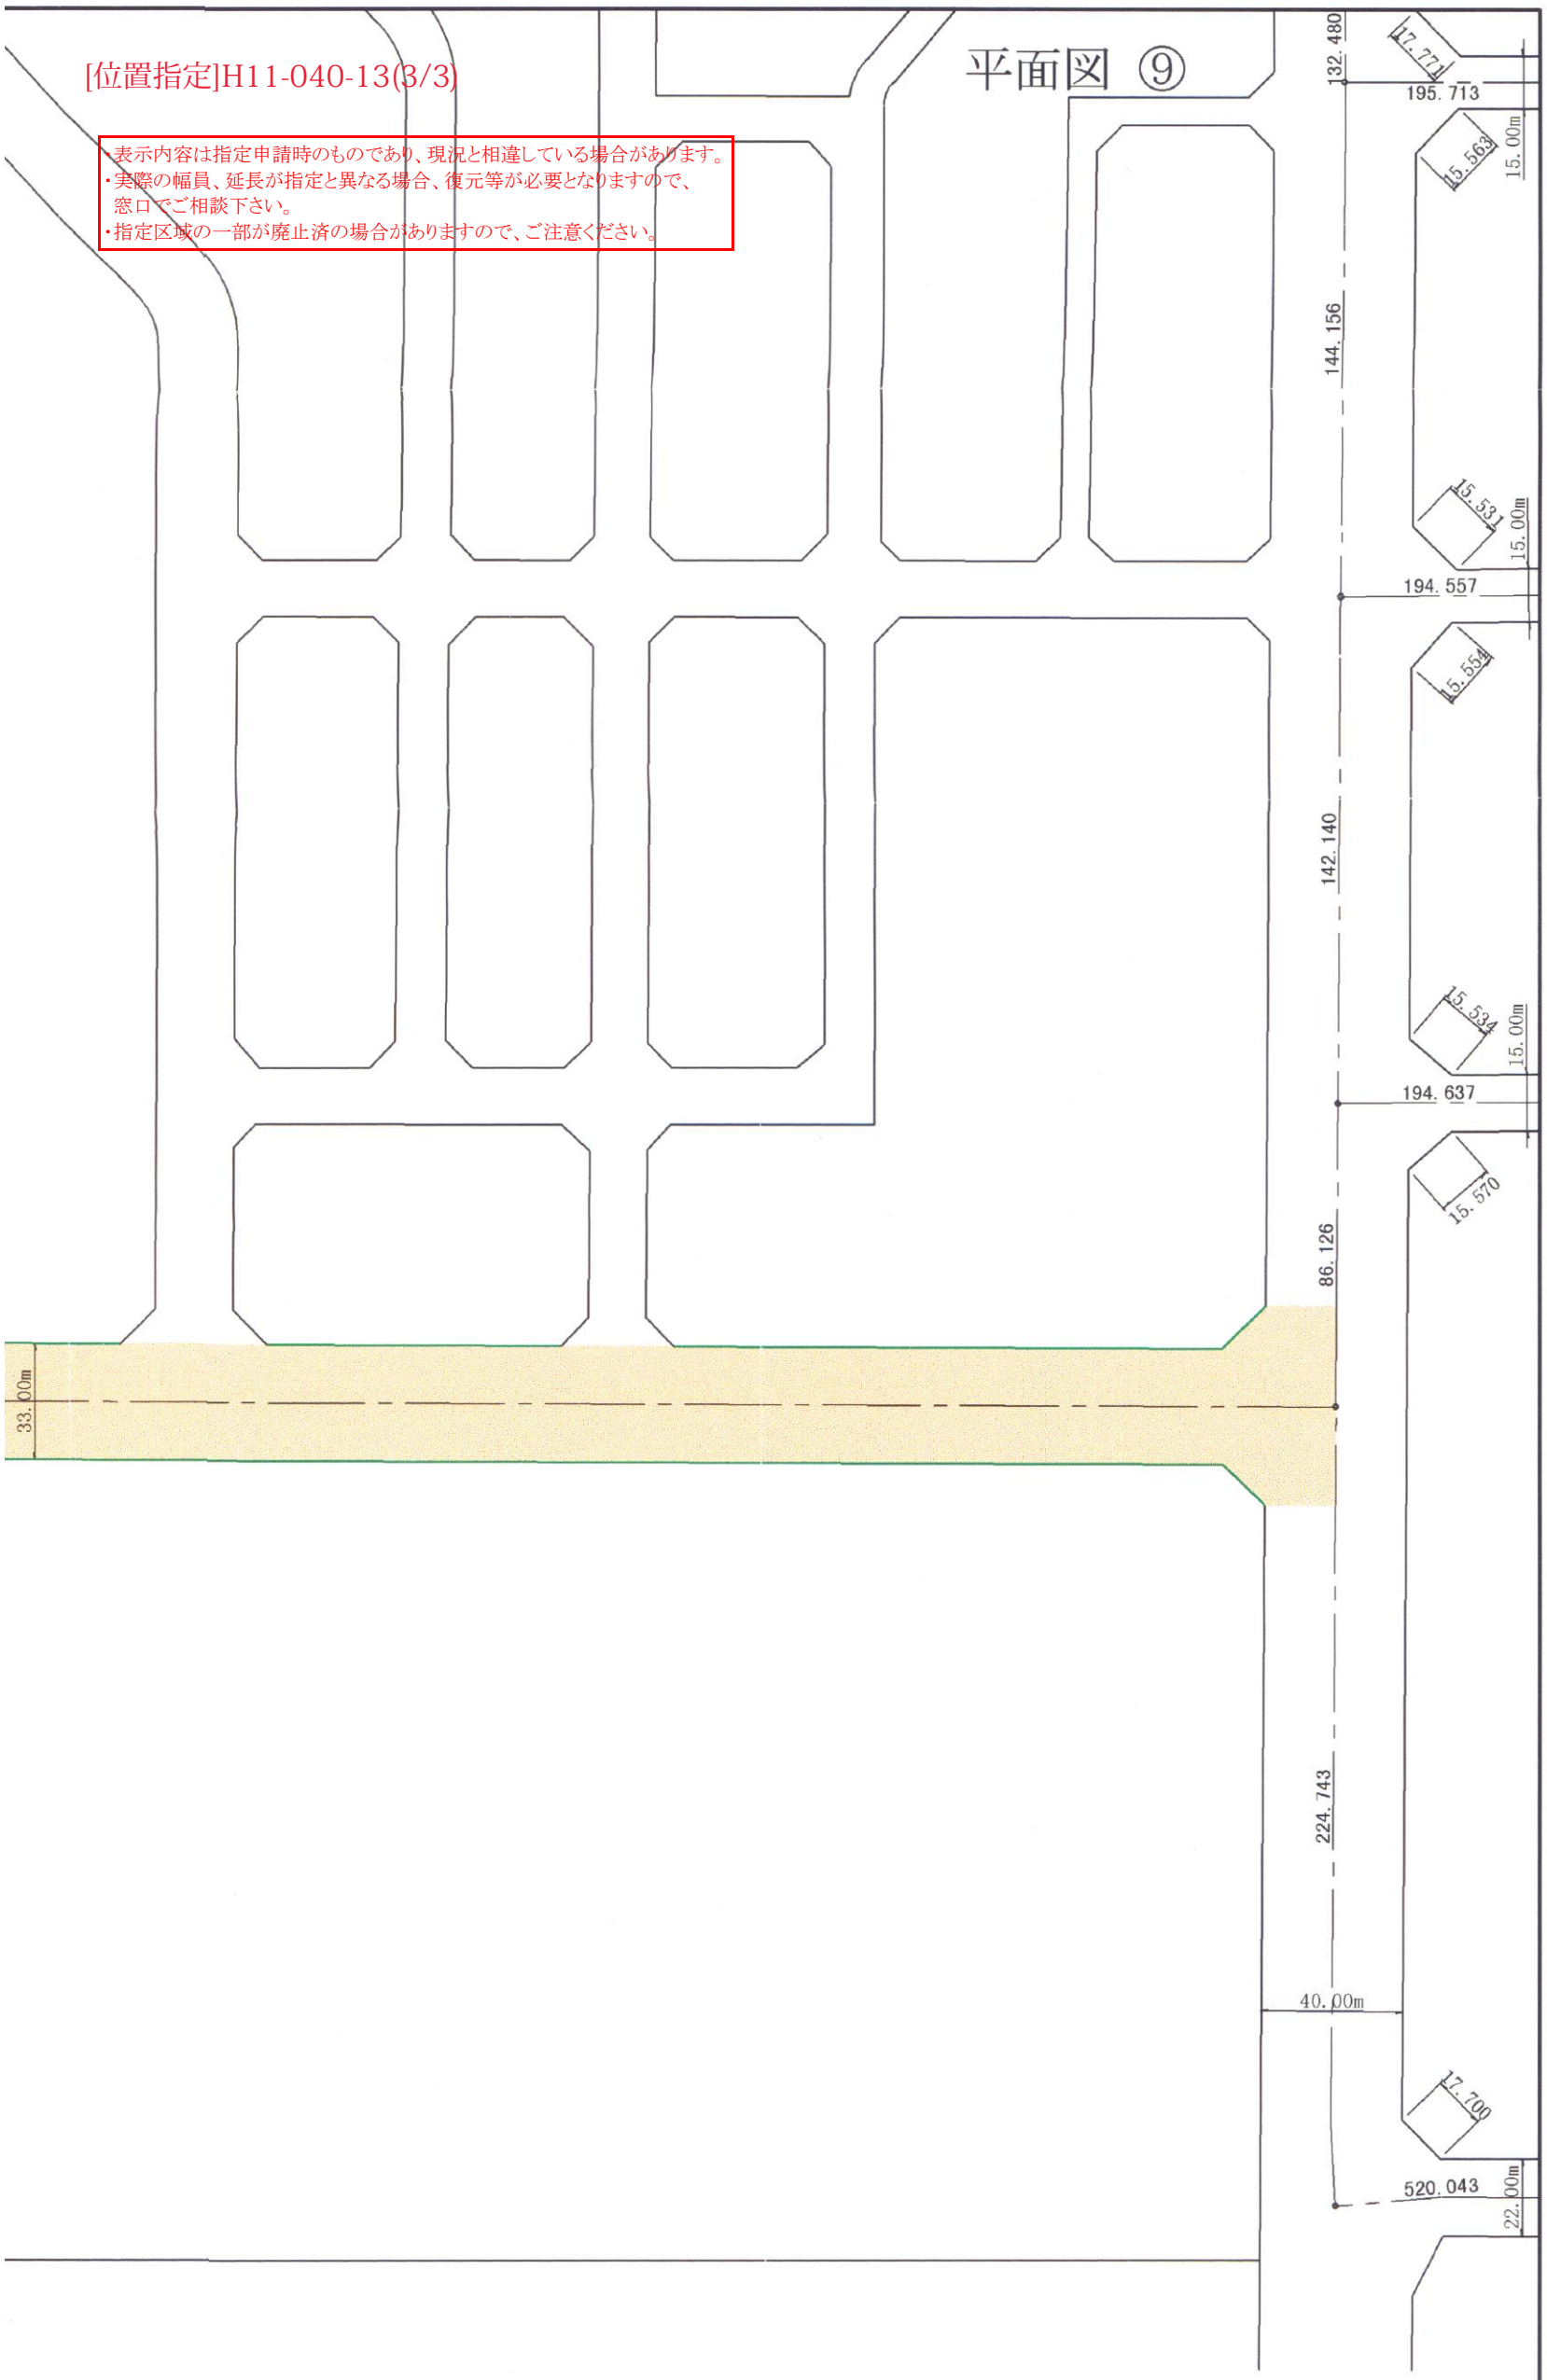

凡　例

	境界構造物
———	縁石ブロック
———	擁　　壁
———	側　　溝
———	そ　の　他

・表示内容は指定申請時のものであり、現況と相違している場合があります。
・実際の幅員、延長が指定と異なる場合、復元等が必要となりますので、
窓口でご相談下さい。
・指定区域の一部が廃止済の場合がありますので、ご注意ください。