



・表示内容は指定申請時のものであり、現況と相違している場合があります。
 ・実際の幅員、延長が指定と異なる場合、復元等が必要となりますので、窓口でご相談下さい。
 ・指定区域の一部が廃止済の場合がありますので、ご注意ください。

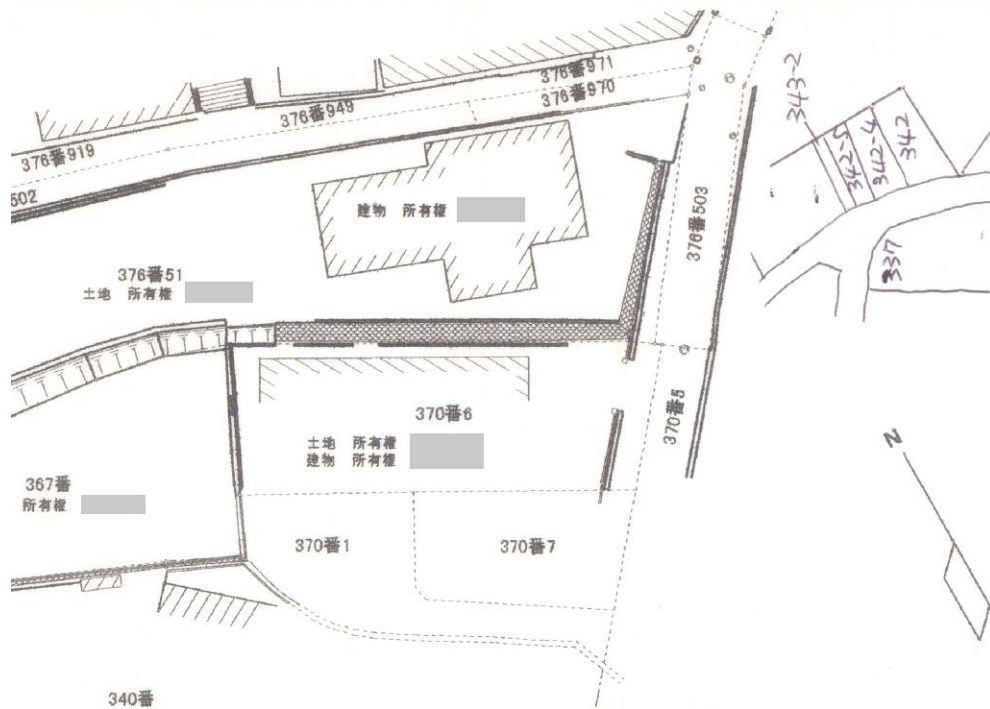



位置図 SCALE=1/500

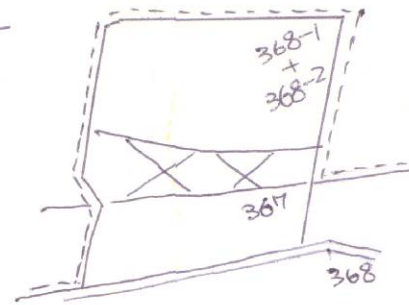

字限図 NO SCALE

神戸地方支庁
 須磨出張所にて
 H11.7月
 本図面作成者
 氏名
 転写者

法務局にて調べたが、正確な資料は有限会社存在し、
 以下に土地家屋簿通しに基き図面を作成

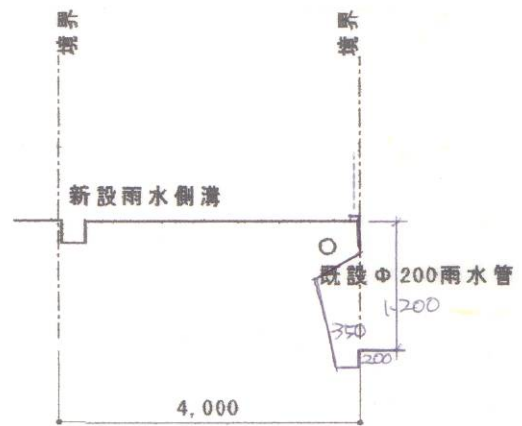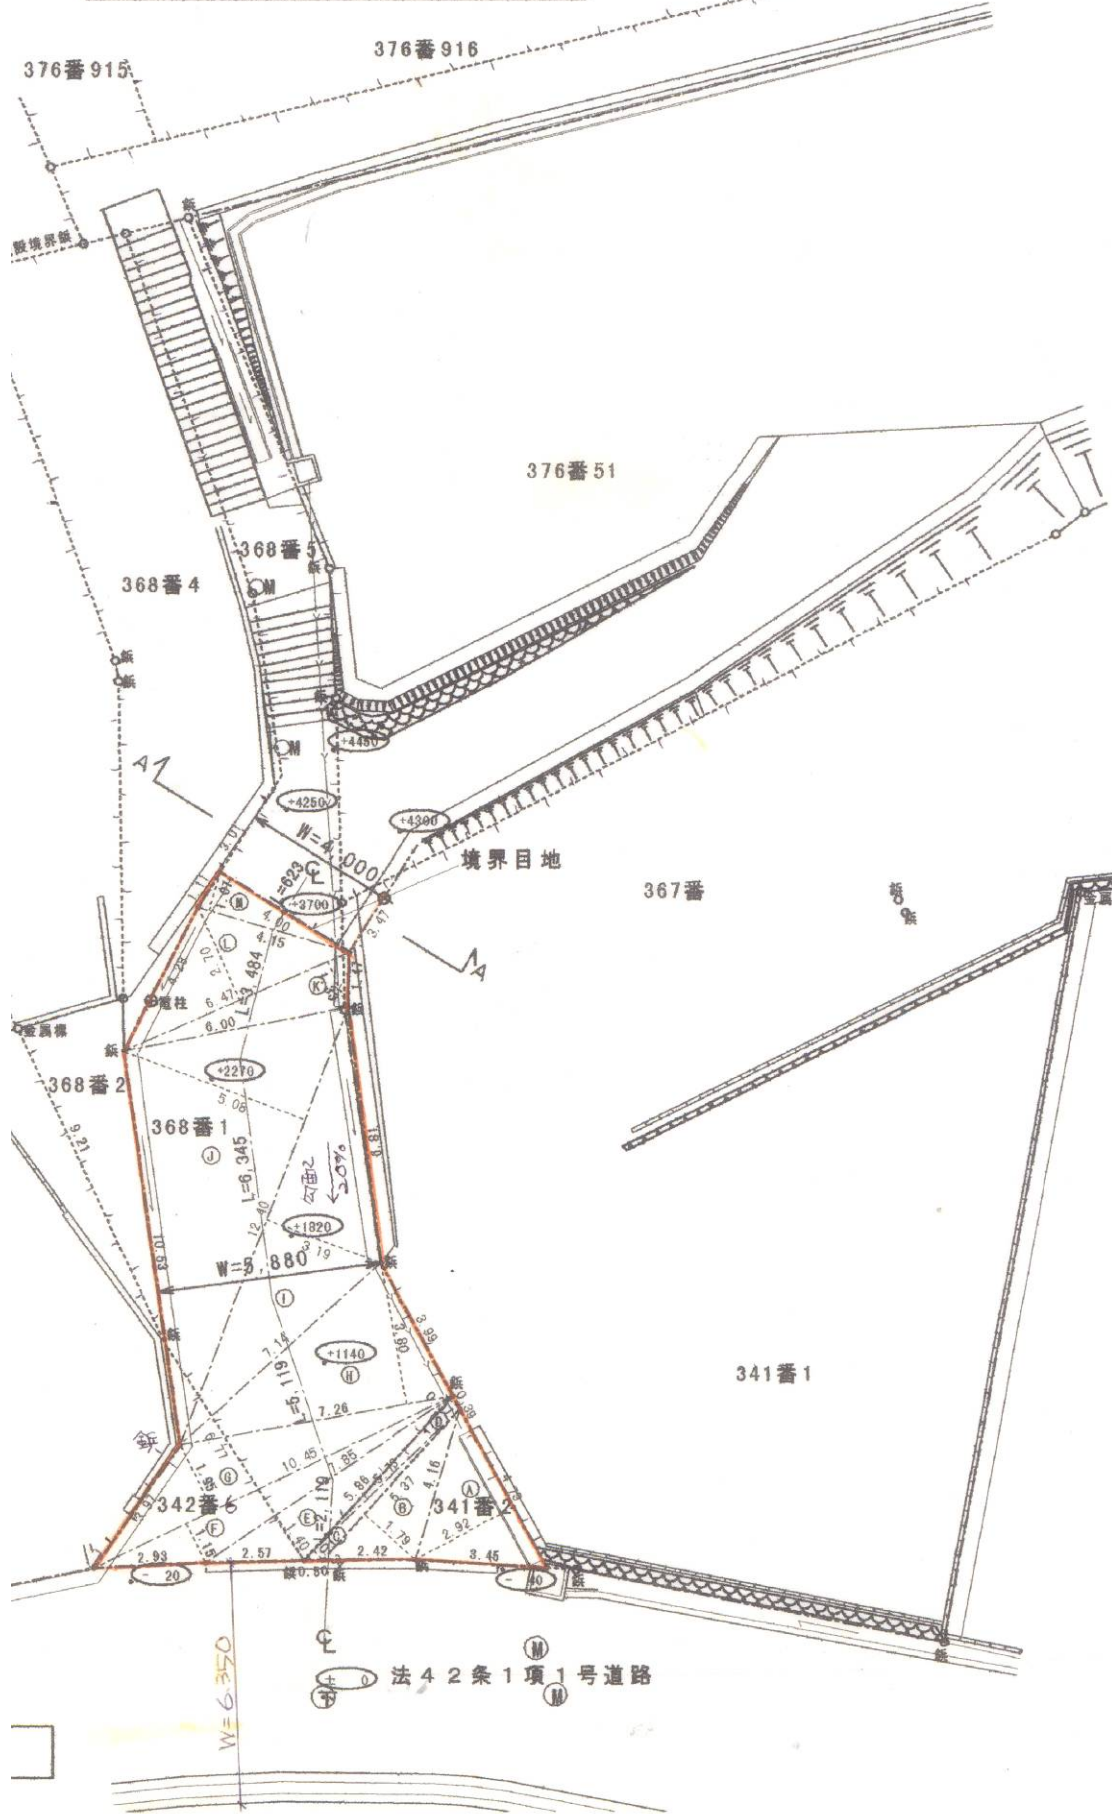

A-A断面図 SCALE=1/100

地番 NO.	底辺	高さ	倍面積
A	4.79	2.92	13.9868
B	5.37	1.79	9.6123
C	5.73	0.34	1.9482
D	5.86	0.37	2.1682
E	7.85	1.40	10.9900
F	10.45	1.15	12.0175
G	10.45	1.95	20.3775
H	7.26	3.80	27.5880
I	12.40	3.19	39.5560
J	12.40	5.08	62.9920
K	6.47	1.33	8.6051
L	6.47	2.70	17.4690
M	4.15	1.47	4.4405
倍面積			231.7511
面積			115.87555
地積			115.87 m ²

*本図は下記測量者の資料に基づく
 平成10年12月14日

三斜求積表

・表示内容は指定申請時のものであり、現況と相違している場合があります。
 ・実際の幅員、延長が指定と異なる場合、復元等が必要となりますので、窓口でご相談下さい。
 ・指定区域の一部が廃止済の場合がありますので、ご注意ください。