


第9号議案 神戸国際港都建設計画地区計画の変更 計画図  
 (旧居留地地区地区計画)

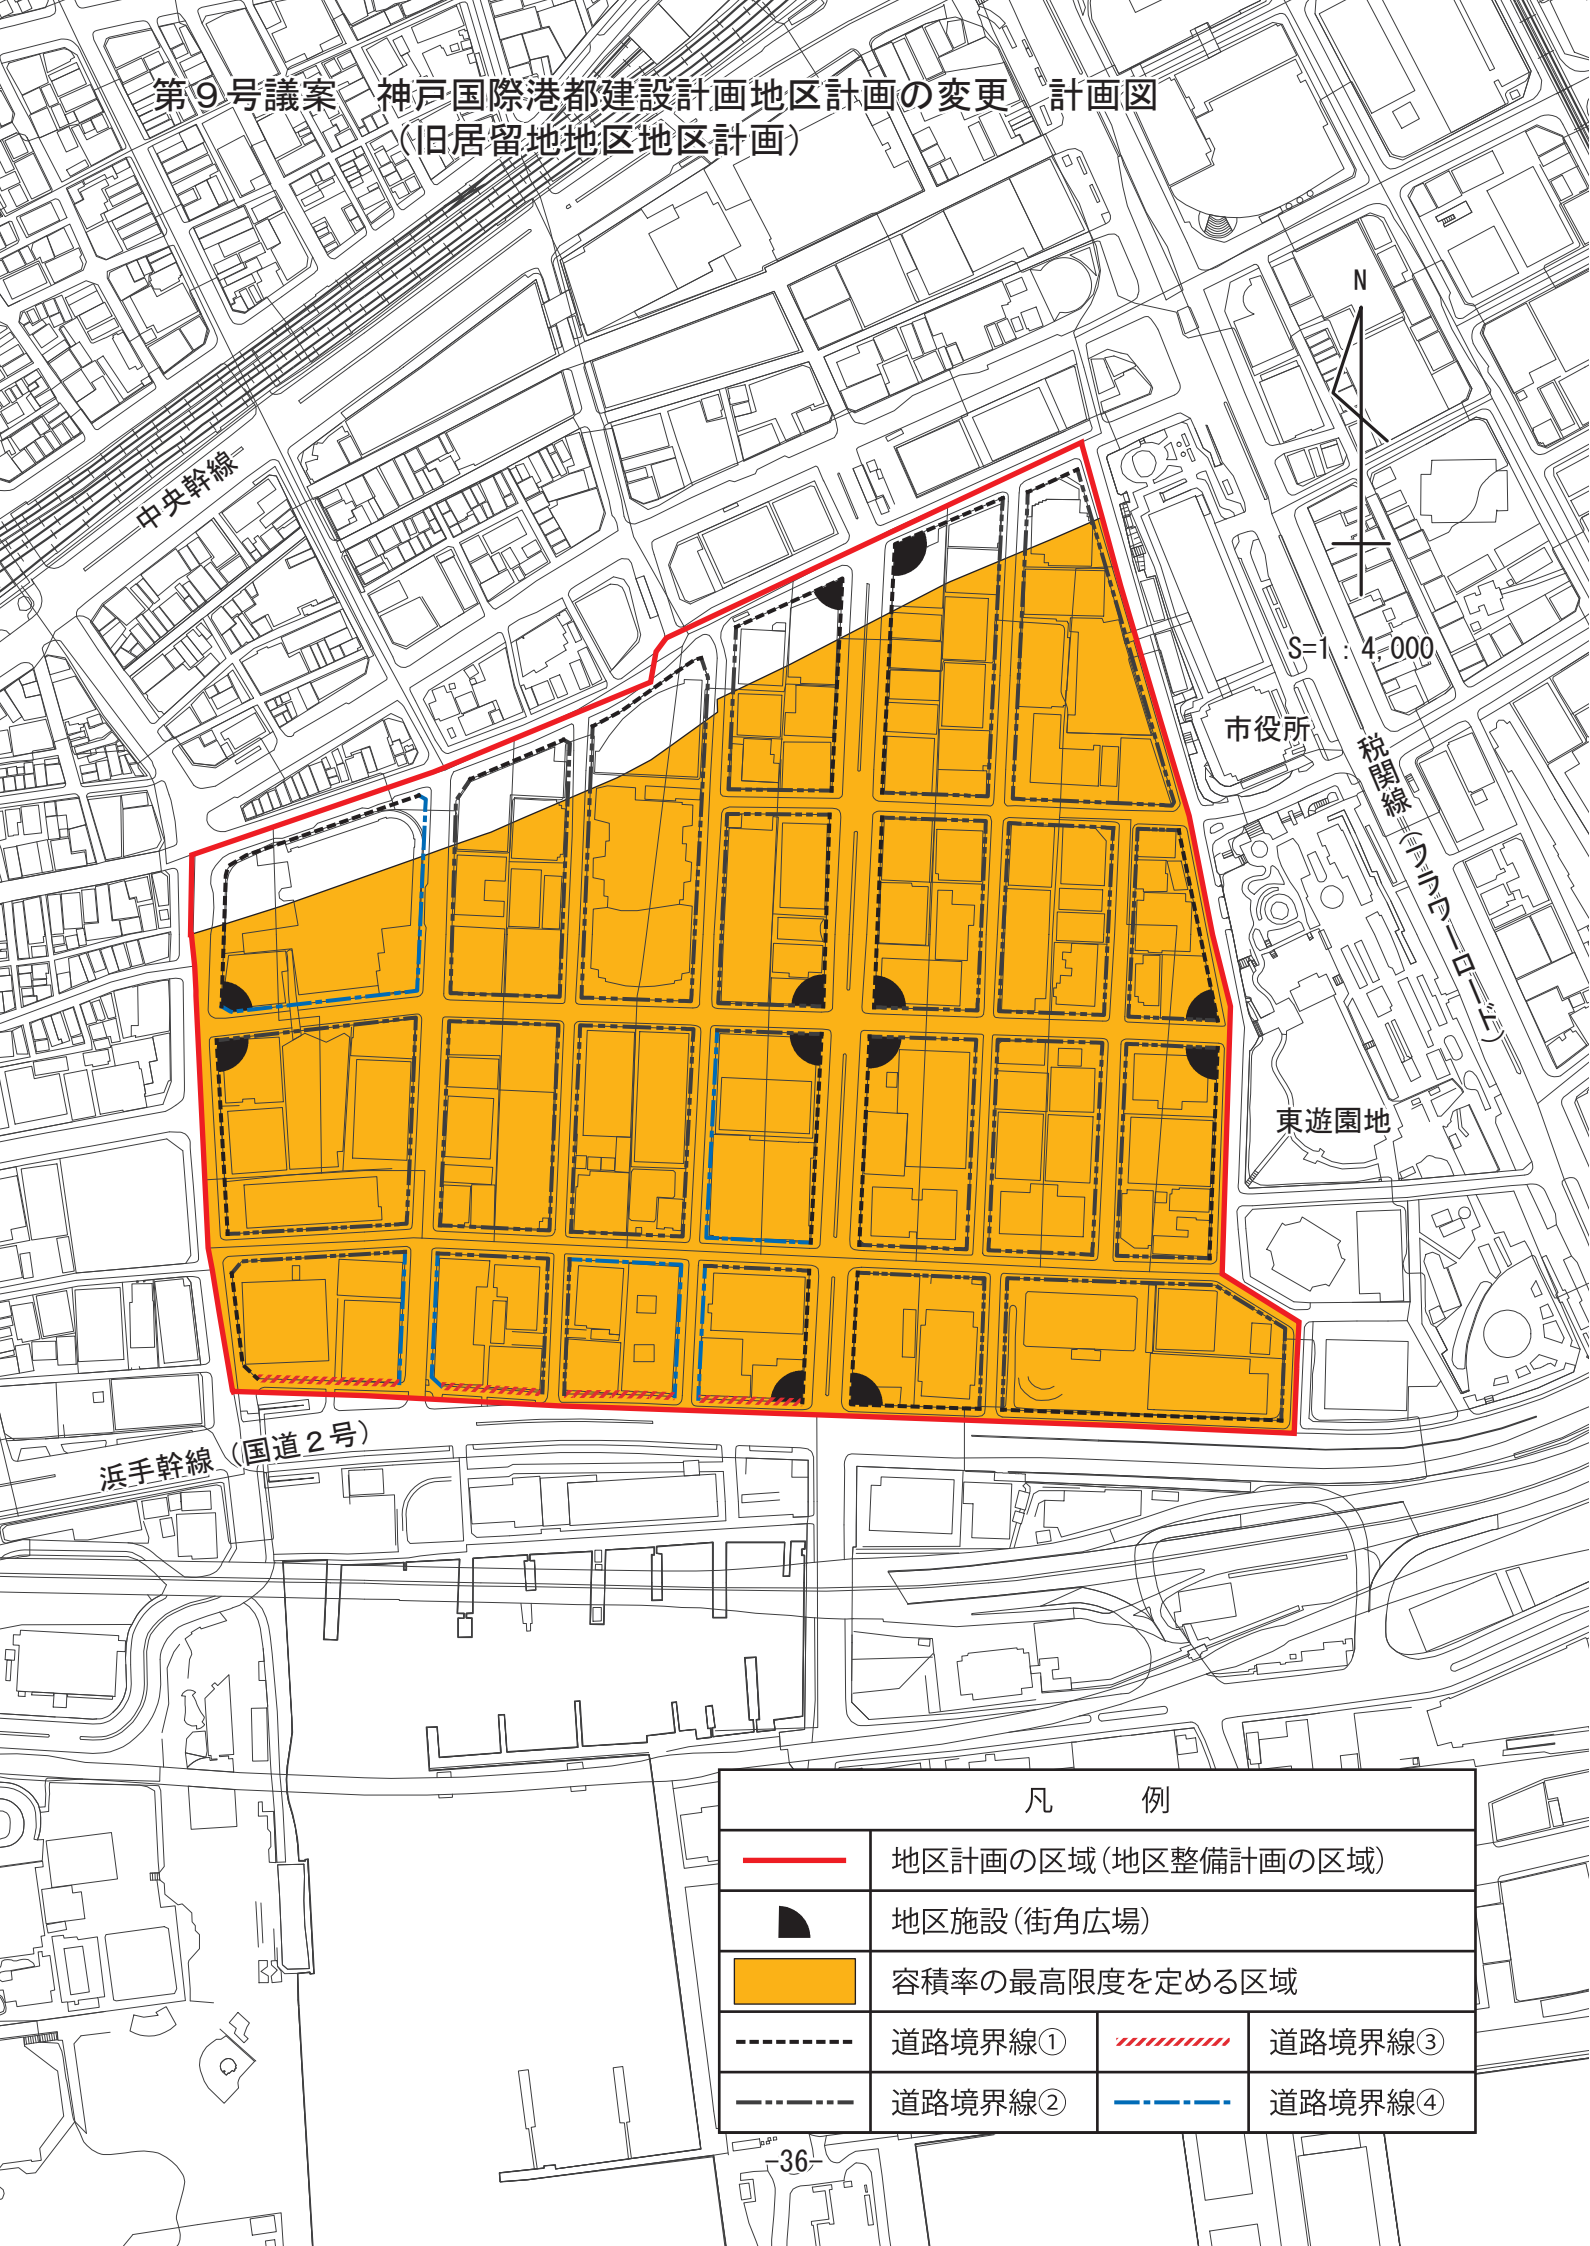

凡 例			
	地区計画の区域(地区整備計画の区域)		
	地区施設(街角広場)		
	容積率の最高限度を定める区域		
	道路境界線①		道路境界線③
	道路境界線②		道路境界線④