



・表示内容は指定申請時のものであり、現況と相違している場合があります。
 ・実際の幅員、延長が指定と異なる場合、復元等が必要となりますので、窓口でご相談下さい。
 ・指定区域の一部が廃止済の場合がありますので、ご注意ください。



付近見取り図

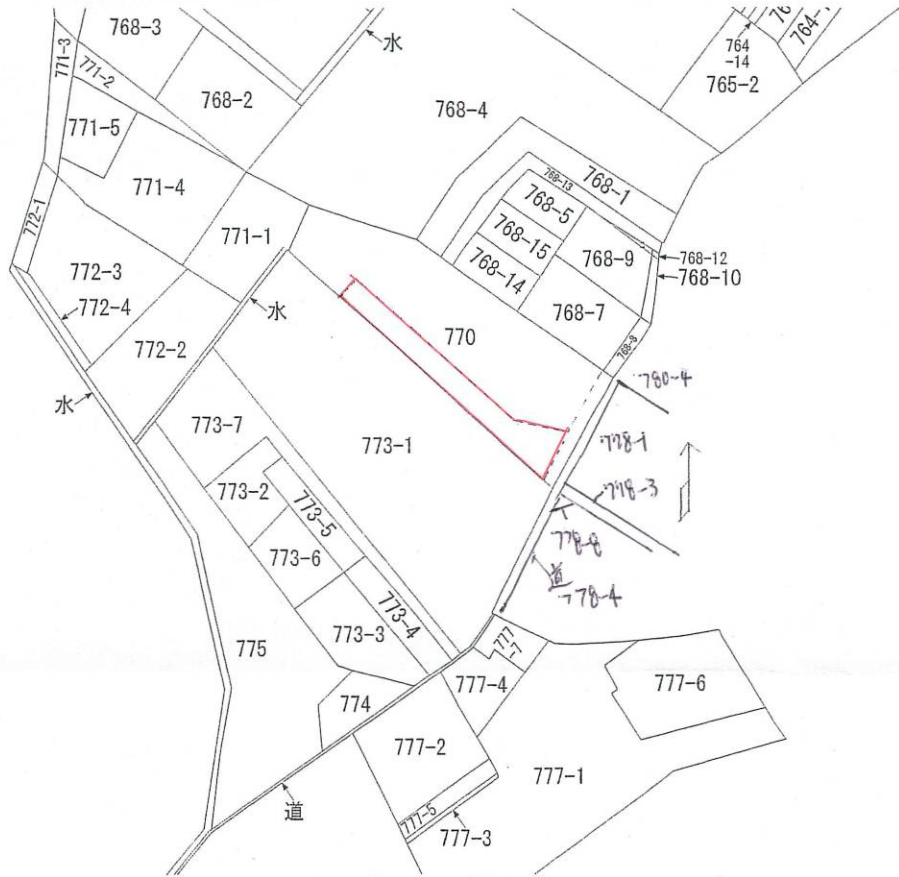


字限図 神戸地方法務局須磨出張所 転写 平成26年2月6日
 西川建築設計事務所

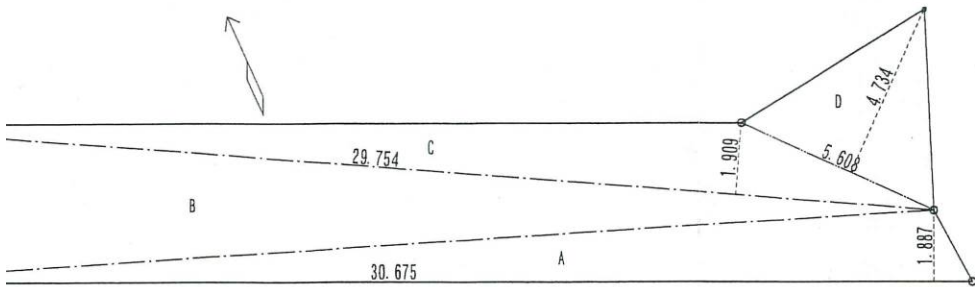

道路面積求積図 1/200

| 符号 | 底辺 | 高さ | 倍面積 |
|----|--------|-------|------------|
| A | 30.675 | 1.887 | 57.883725 |
| B | 29.754 | 4.187 | 124.579998 |
| C | 29.754 | 1.909 | 56.800386 |
| D | 5.608 | 4.734 | 26.548272 |
| | | 倍面積 | 265.812381 |
| | | 面積 | 132.906191 |
| | | 坪数 | 40.204063 |

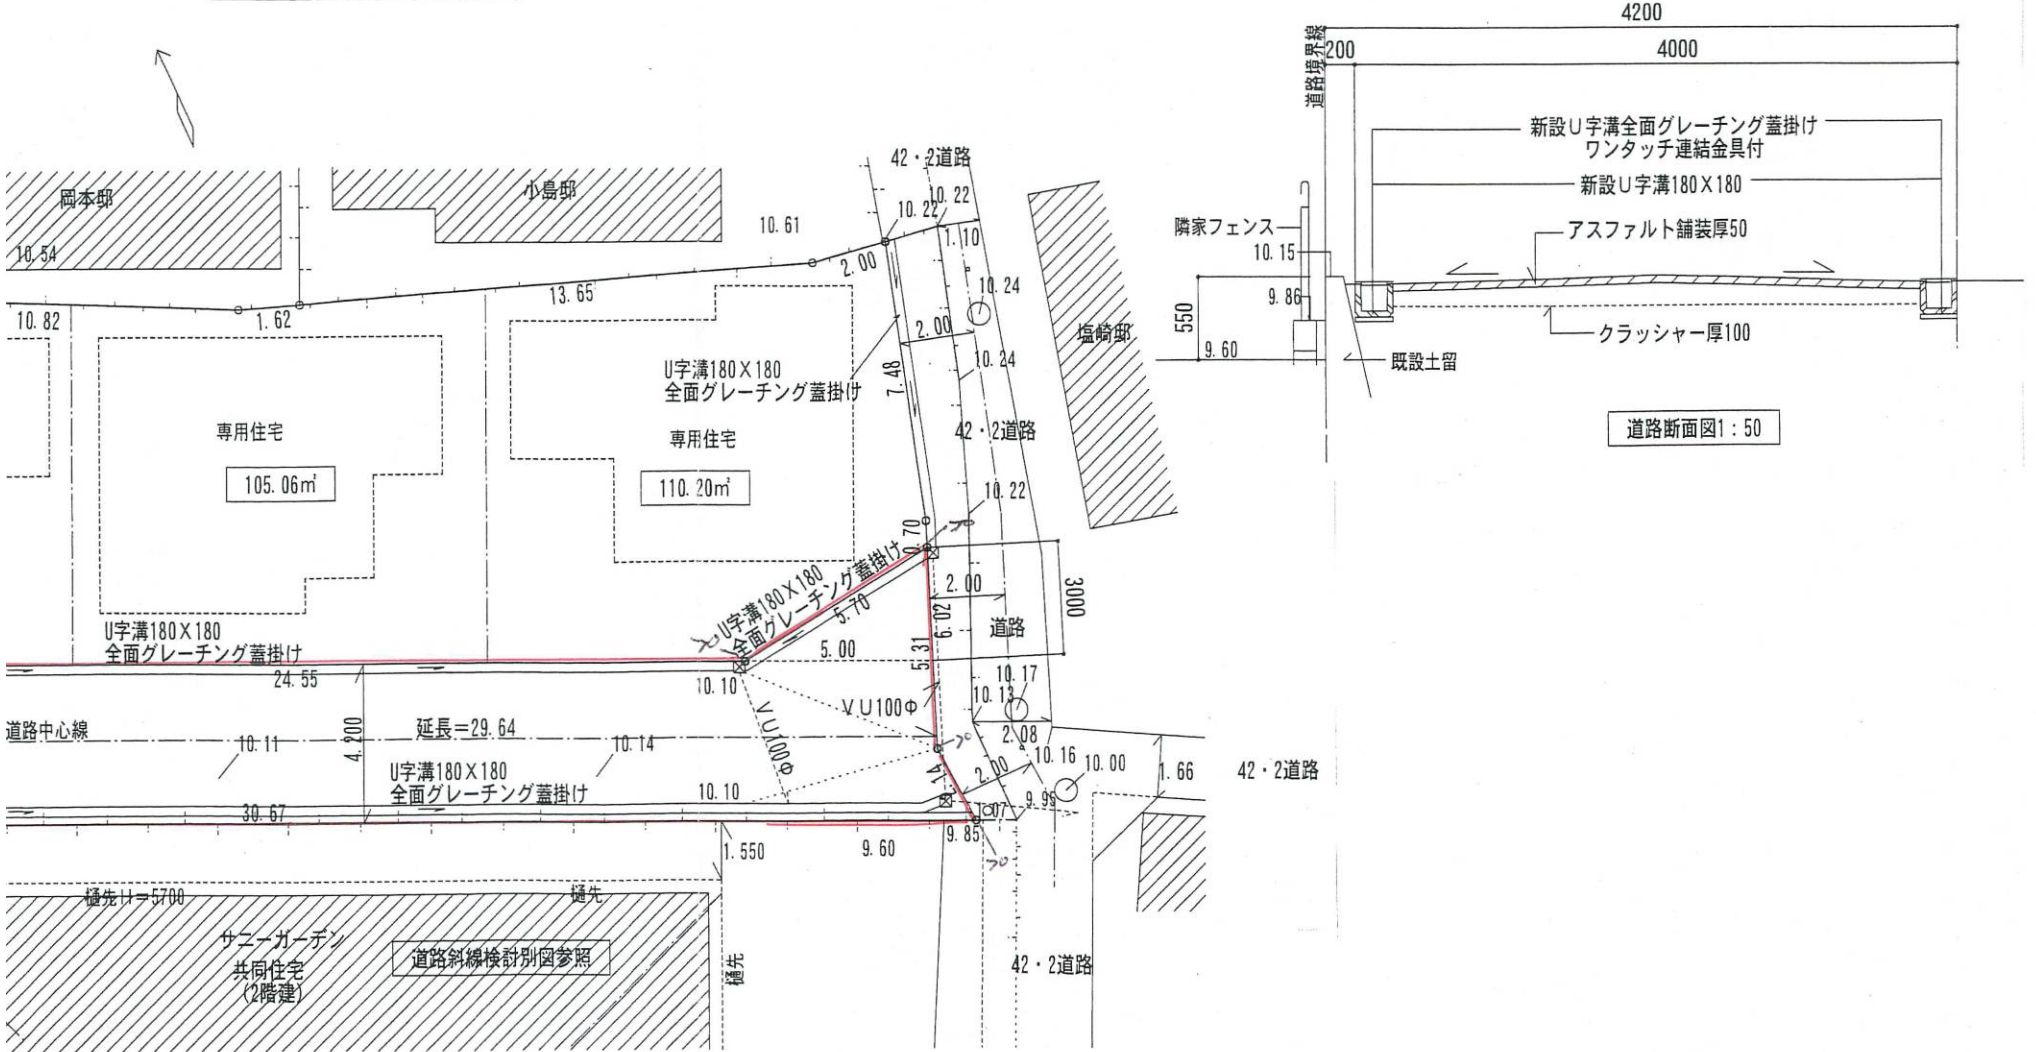

計画平面図 1/200

・表示内容は指定申請時のものであり、現況と相違している場合があります。
 ・実際の幅員、延長が指定と異なる場合、復元等が必要となりますので、窓口でご相談下さい。
 ・指定区域の一部が廃止済の場合がありますので、ご注意ください。