


[位置指定]H26-011-3

# 神戸市中央区中尾町105番3

縮尺 1:200

・表示内容は指定申請時のものであり、現況と相違している場合があります。  
 ・実際の幅員、延長が指定と異なる場合、復元等が必要となりますので、窓口でご相談下さい。  
 ・指定区域の一部が廃止済の場合がありますので、ご注意ください。

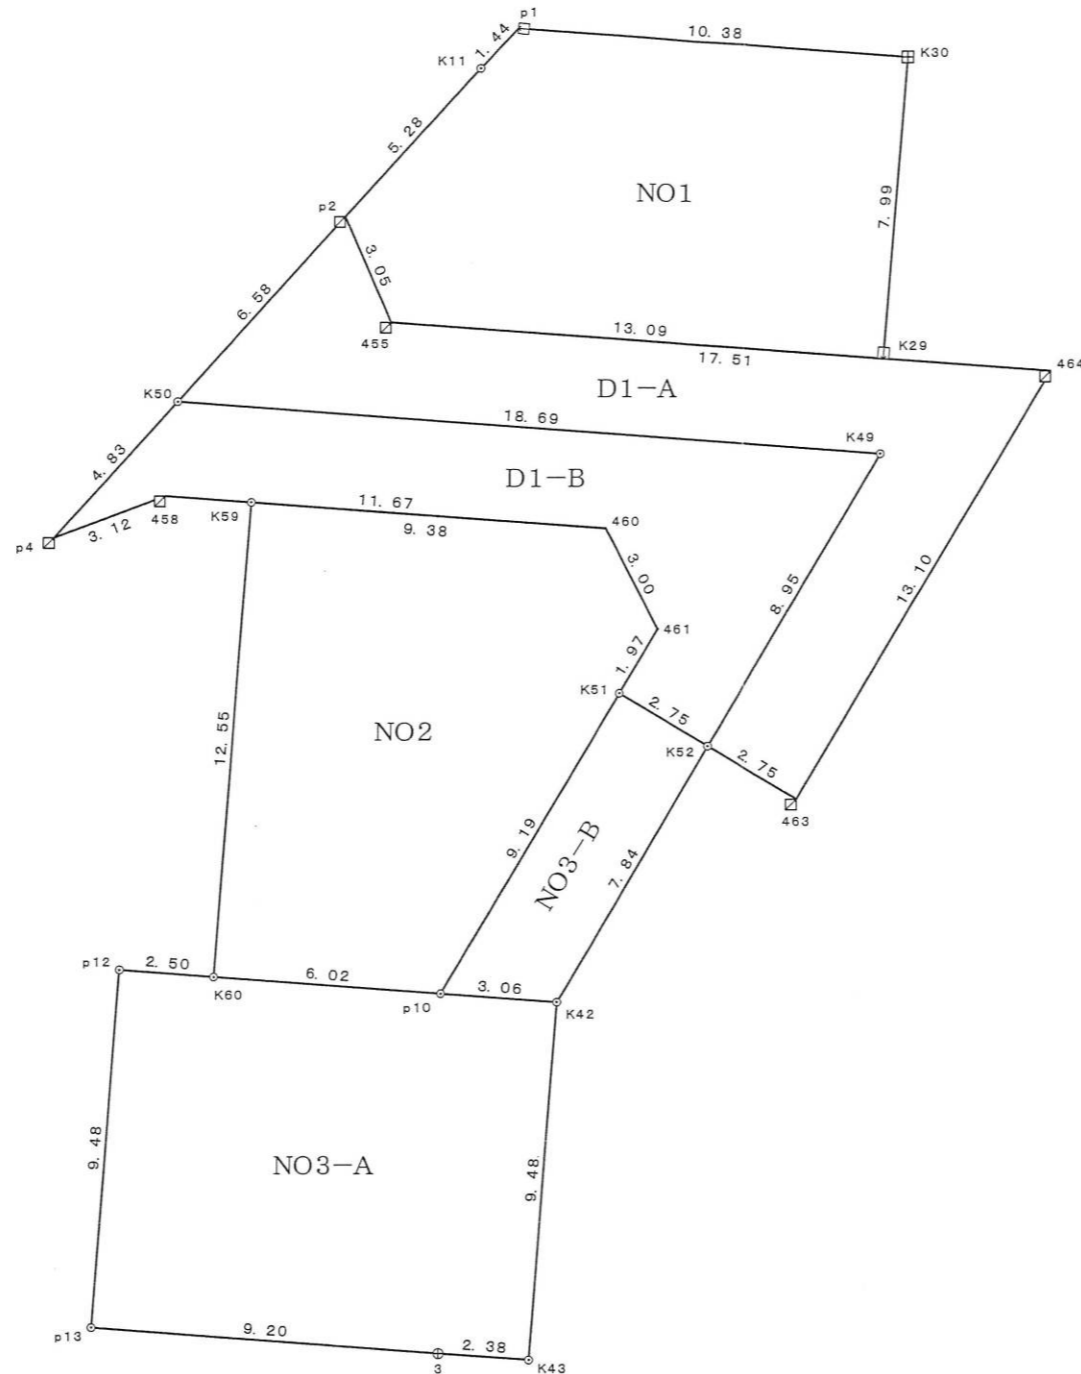

座 標 一 覧 表

測 点 名	X 座 標	Y 座 標
3	-142600.284	79731.682
455	-142573.053	79730.287
458	-142577.632	79724.331
460	-142578.490	79735.979
461	-142581.145	79737.376
463	-142585.634	79741.109
464	-142574.345	79747.757
K11	-142566.338	79732.592
K29	-142574.019	79743.342
K30	-142566.041	79743.931
K42	-142590.992	79734.758
K43	-142600.456	79734.059
K49	-142576.522	79743.283
K50	-142575.145	79724.642
K51	-142582.840	79736.368
K52	-142584.237	79738.738
K59	-142577.801	79726.623
K60	-142590.325	79725.700
p1	-142565.280	79733.571
p2	-142570.260	79729.052
p4	-142578.734	79721.402
p10	-142590.767	79731.706
p12	-142590.140	79723.198
p13	-142599.604	79722.501

地 番	面 積
D1-A	84.8043800 m <sup>2</sup>
D1-B	67.5239615 m <sup>2</sup>
NO2	110.9211385 m <sup>2</sup>
NO3-A	110.0054210 m <sup>2</sup>
NO3-B	23.4057820 m <sup>2</sup>
NO1	103.3076765 m <sup>2</sup>
合 計	499.9683595 m <sup>2</sup>

152.32 m<sup>2</sup>  
133.41 m<sup>2</sup>

・表示内容は指定申請時のものであり、現況と相違している場合があります。  
 ・実際の幅員、延長が指定と異なる場合、復元等が必要となりますので、窓口でご相談下さい。  
 ・指定区域の一部が廃止済の場合がありますので、ご注意ください。