


面積表

[位置指定]H26-021-6

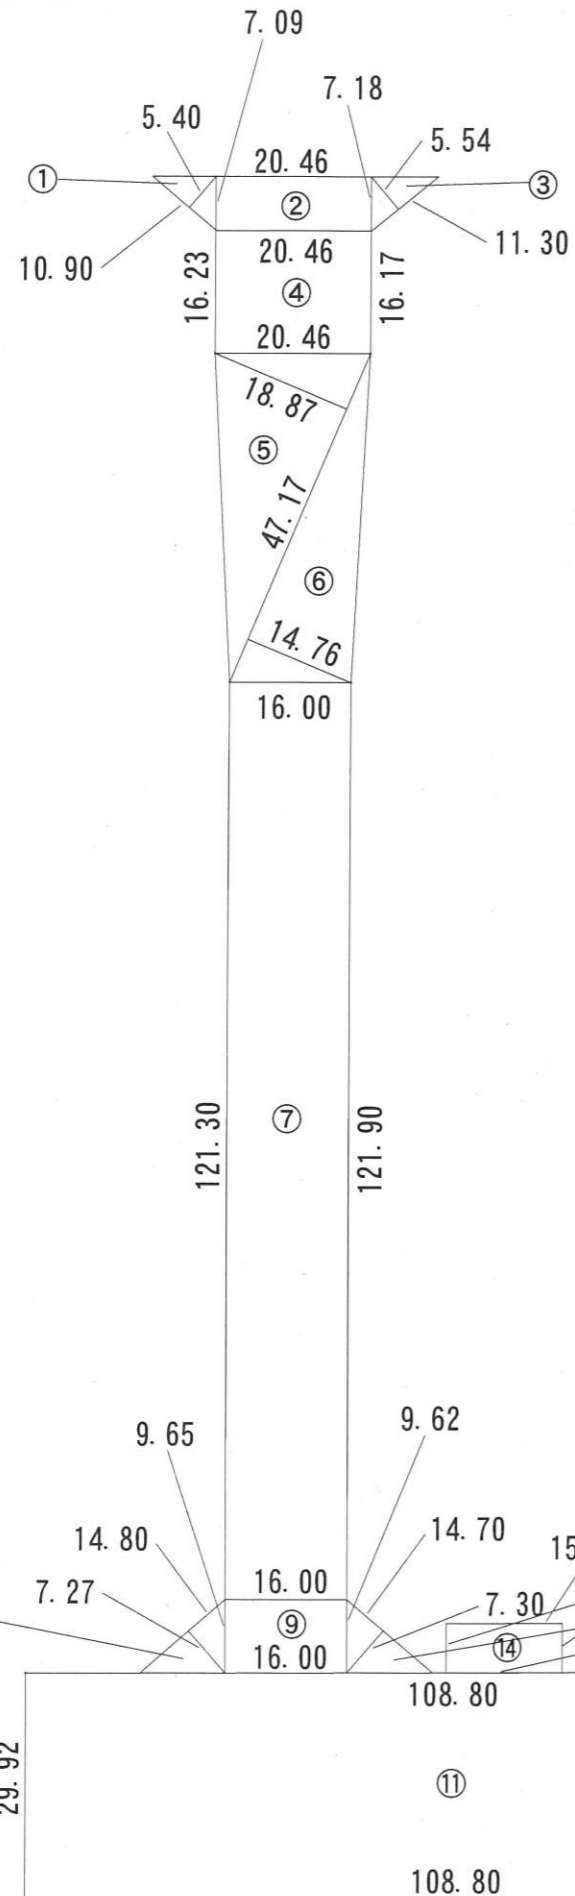

・表示内容は指定申請時のものであり、現況と相違している場合があります。
 ・実際の幅員、延長が指定と異なる場合、復元等が必要となりますので、窓口でご相談下さい。
 ・指定区域の一部が廃止済の場合がありますので、ご注意ください。

- ① $10.90 \times 5.40 \times 1/2 = 29.43$
- ② $(7.09 + 7.18) \times 20.46 \times 1/2 = 145.9821$
- ③ $11.30 \times 5.54 \times 1/2 = 31.301$
- ④ $(16.23 + 16.17) \times 20.46 \times 1/2 = 331.452$
- ⑤ $47.17 \times 18.87 \times 1/2 = 445.04895$
- ⑥ $47.17 \times 14.76 \times 1/2 = 348.1146$
- ⑦ $(121.30 + 121.90) \times 16.00 \times 1/2 = 1,945.6$
- ⑧ $14.8 \times 7.27 \times 1/2 = 53.798$
- ⑨ $(9.65 + 9.62) \times 16.00 \times 1/2 = 154.16$
- ⑩ $14.7 \times 7.30 \times 1/2 = 53.655$
- ⑪ $(29.92 + 29.90) \times 108.80 \times 1/2 = 3,254.208$
- ⑫ $(29.90 + 29.85) \times 51.44 \times 1/2 = 1,536.77$
- ⑬ $4.53 \times 4.15 \times 1/2 = 9.39975$
- ⑭ $(15.35 + 15.34) \times 6.5 \times 1/2 = 99.7425$
- ⑮ $32.14 \times 25.70 = 825.998$
- ⑯ $4.53 \times 4.20 \times 1/2 = 9.513$
- ⑰ $(130.03 + 128.00) \times 29.78 \times 1/2 = 3,842.0667$
- ⑱ $46.15 \times 10.04 \times 1/2 = 231.673$
- ⑲ $56.90 \times 12.47 \times 1/2 = 709.543$

計 14,057.4556 → 改め 14,057.46㎡

・表示内容は指定申請時のものであり、現況と相違している場合があります。
 ・実際の幅員、延長が指定と異なる場合、復元等が必要となりますので、窓口でご相談下さい。
 ・指定区域の一部が廃止済の場合がありますので、ご注意ください。

