


[位置指定]H25-002-3

求積図 1:60

・表示内容は指定申請時のものであり、現況と相違している場合があります。
 ・実際の幅員、延長が指定と異なる場合、復元等が必要となりますので、窓口でご相談下さい。
 ・指定区域の一部が廃止済の場合がありますので、ご注意ください。

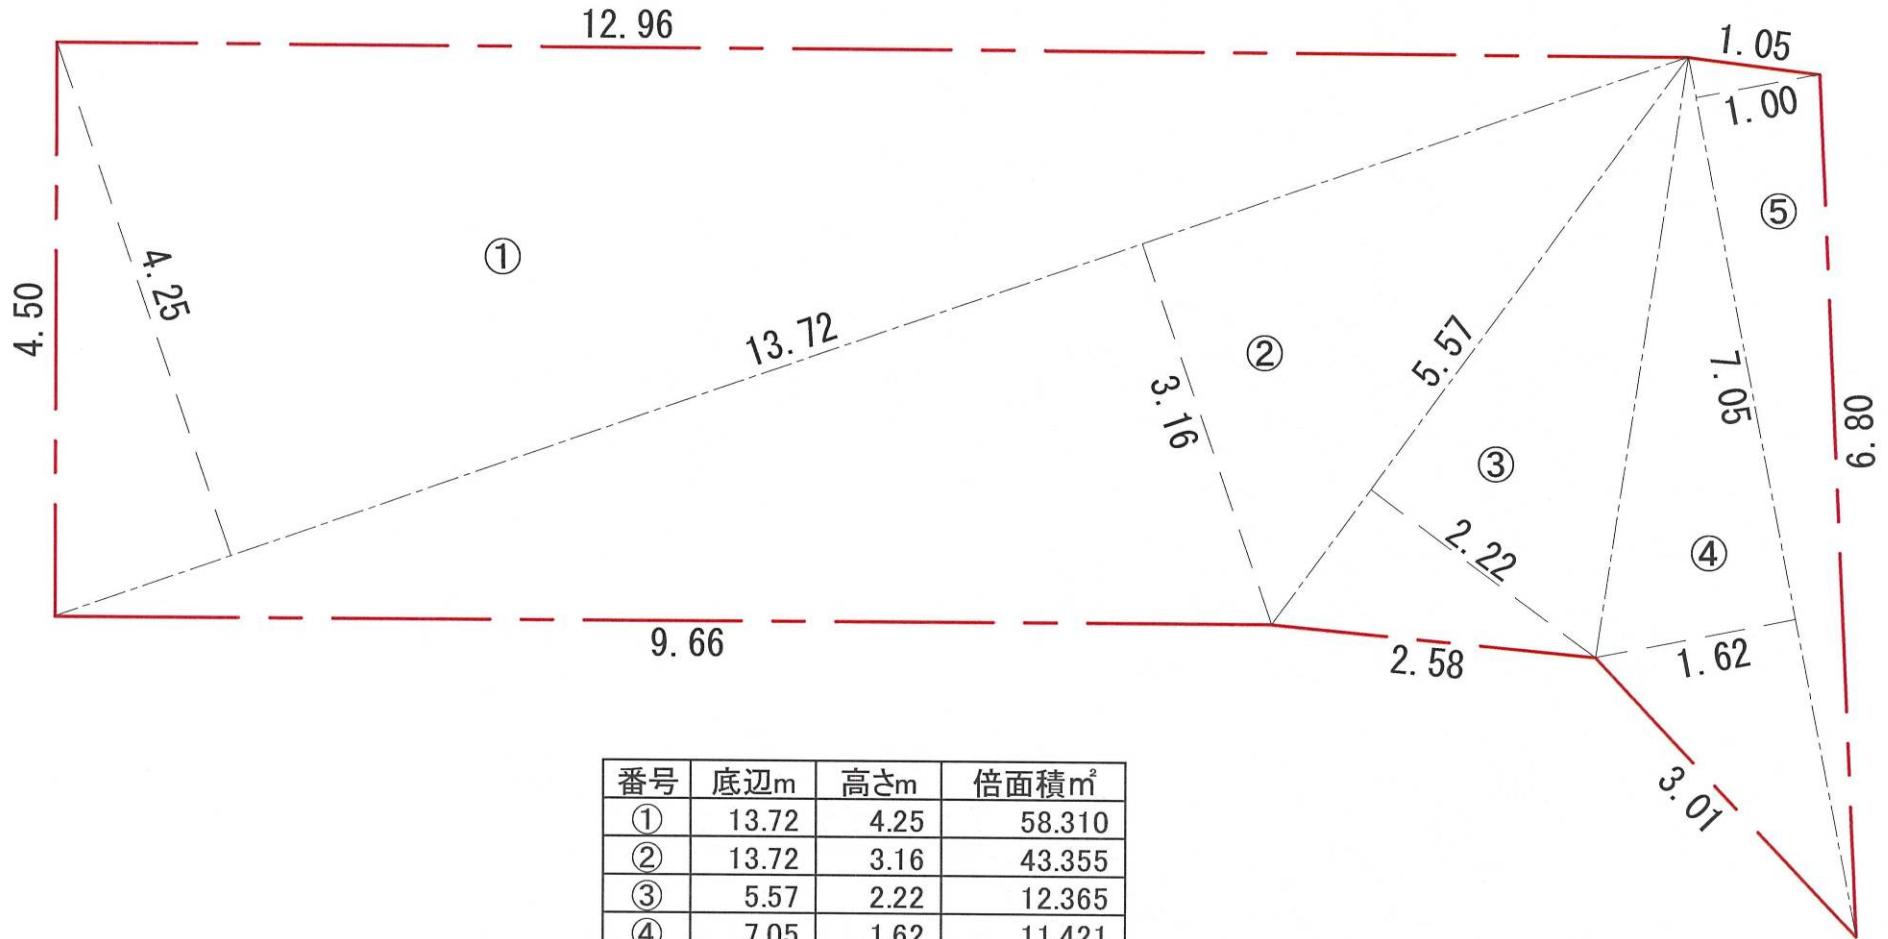

番号	底辺m	高さm	倍面積㎡
①	13.72	4.25	58.310
②	13.72	3.16	43.355
③	5.57	2.22	12.365
④	7.05	1.62	11.421
⑤	7.05	1.00	7.050
倍面積計			132.501
道路面積			66.250

・表示内容は指定申請時のものであり、現況と相違している場合があります。
 ・実際の幅員、延長が指定と異なる場合、復元等が必要となりますので、窓口でご相談下さい。
 ・指定区域の一部が廃止済の場合がありますので、ご注意ください。