



1 階 平 面 図 S=1/200


※ 図中の○内数字はTPよりのレベルを示す

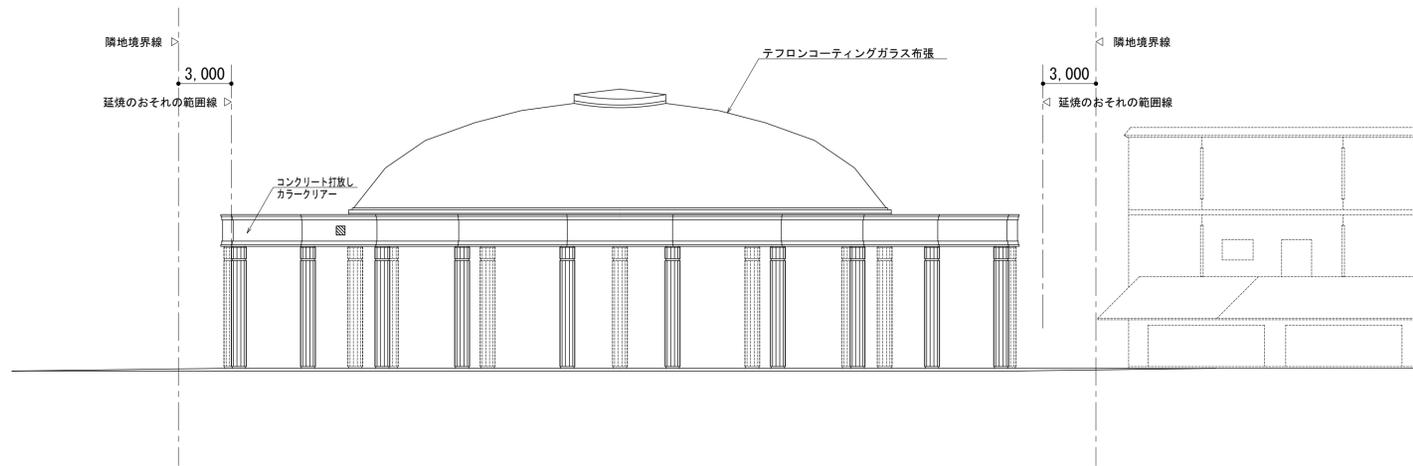


東面図

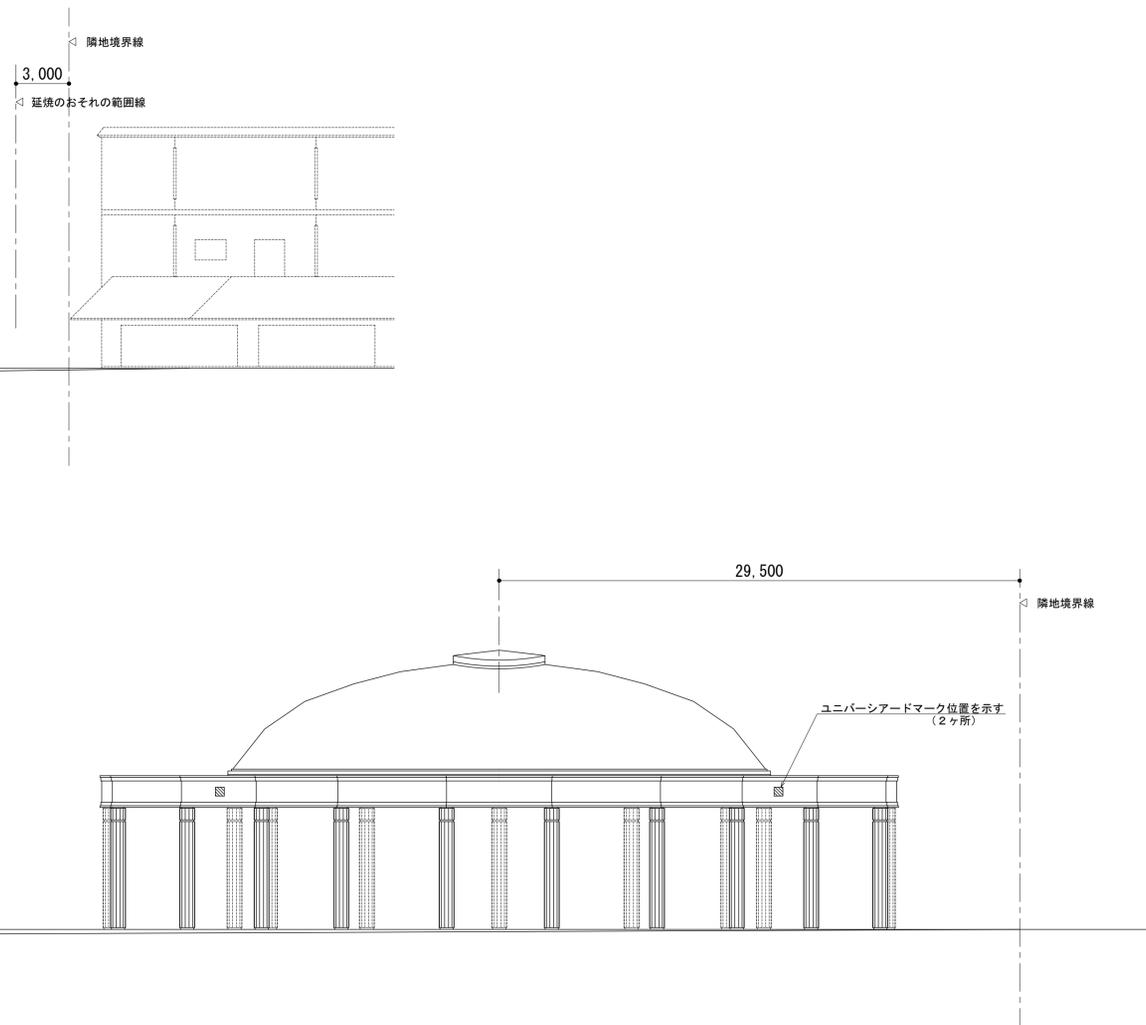

南面図

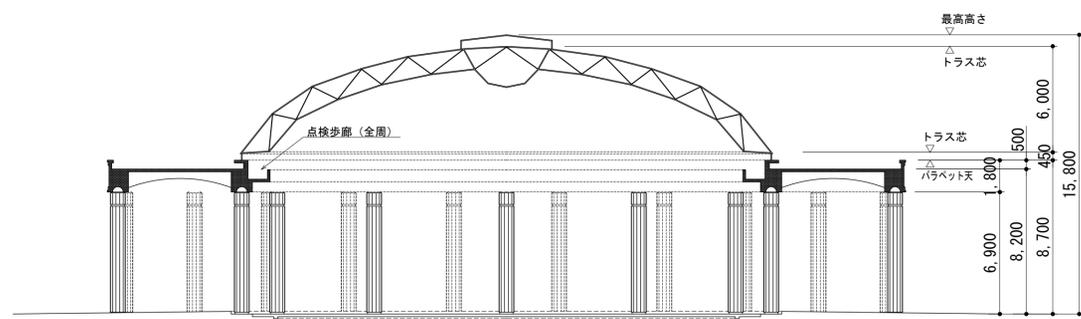

①~① 断面図

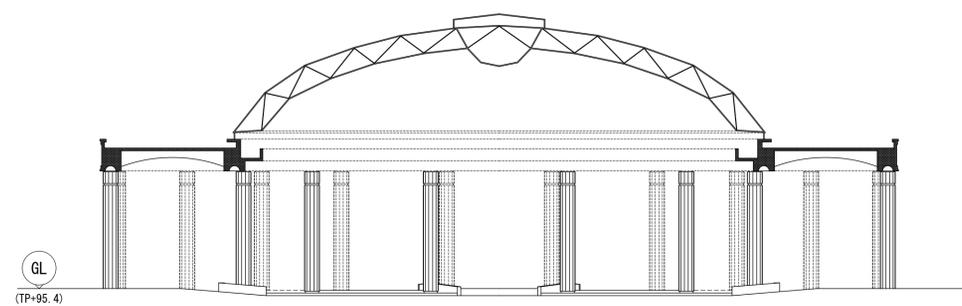

②~② 断面図

