


第10号議案 神戸国際港都建設計画駐車場の変更 計画図
 (第1号三宮駐車場)

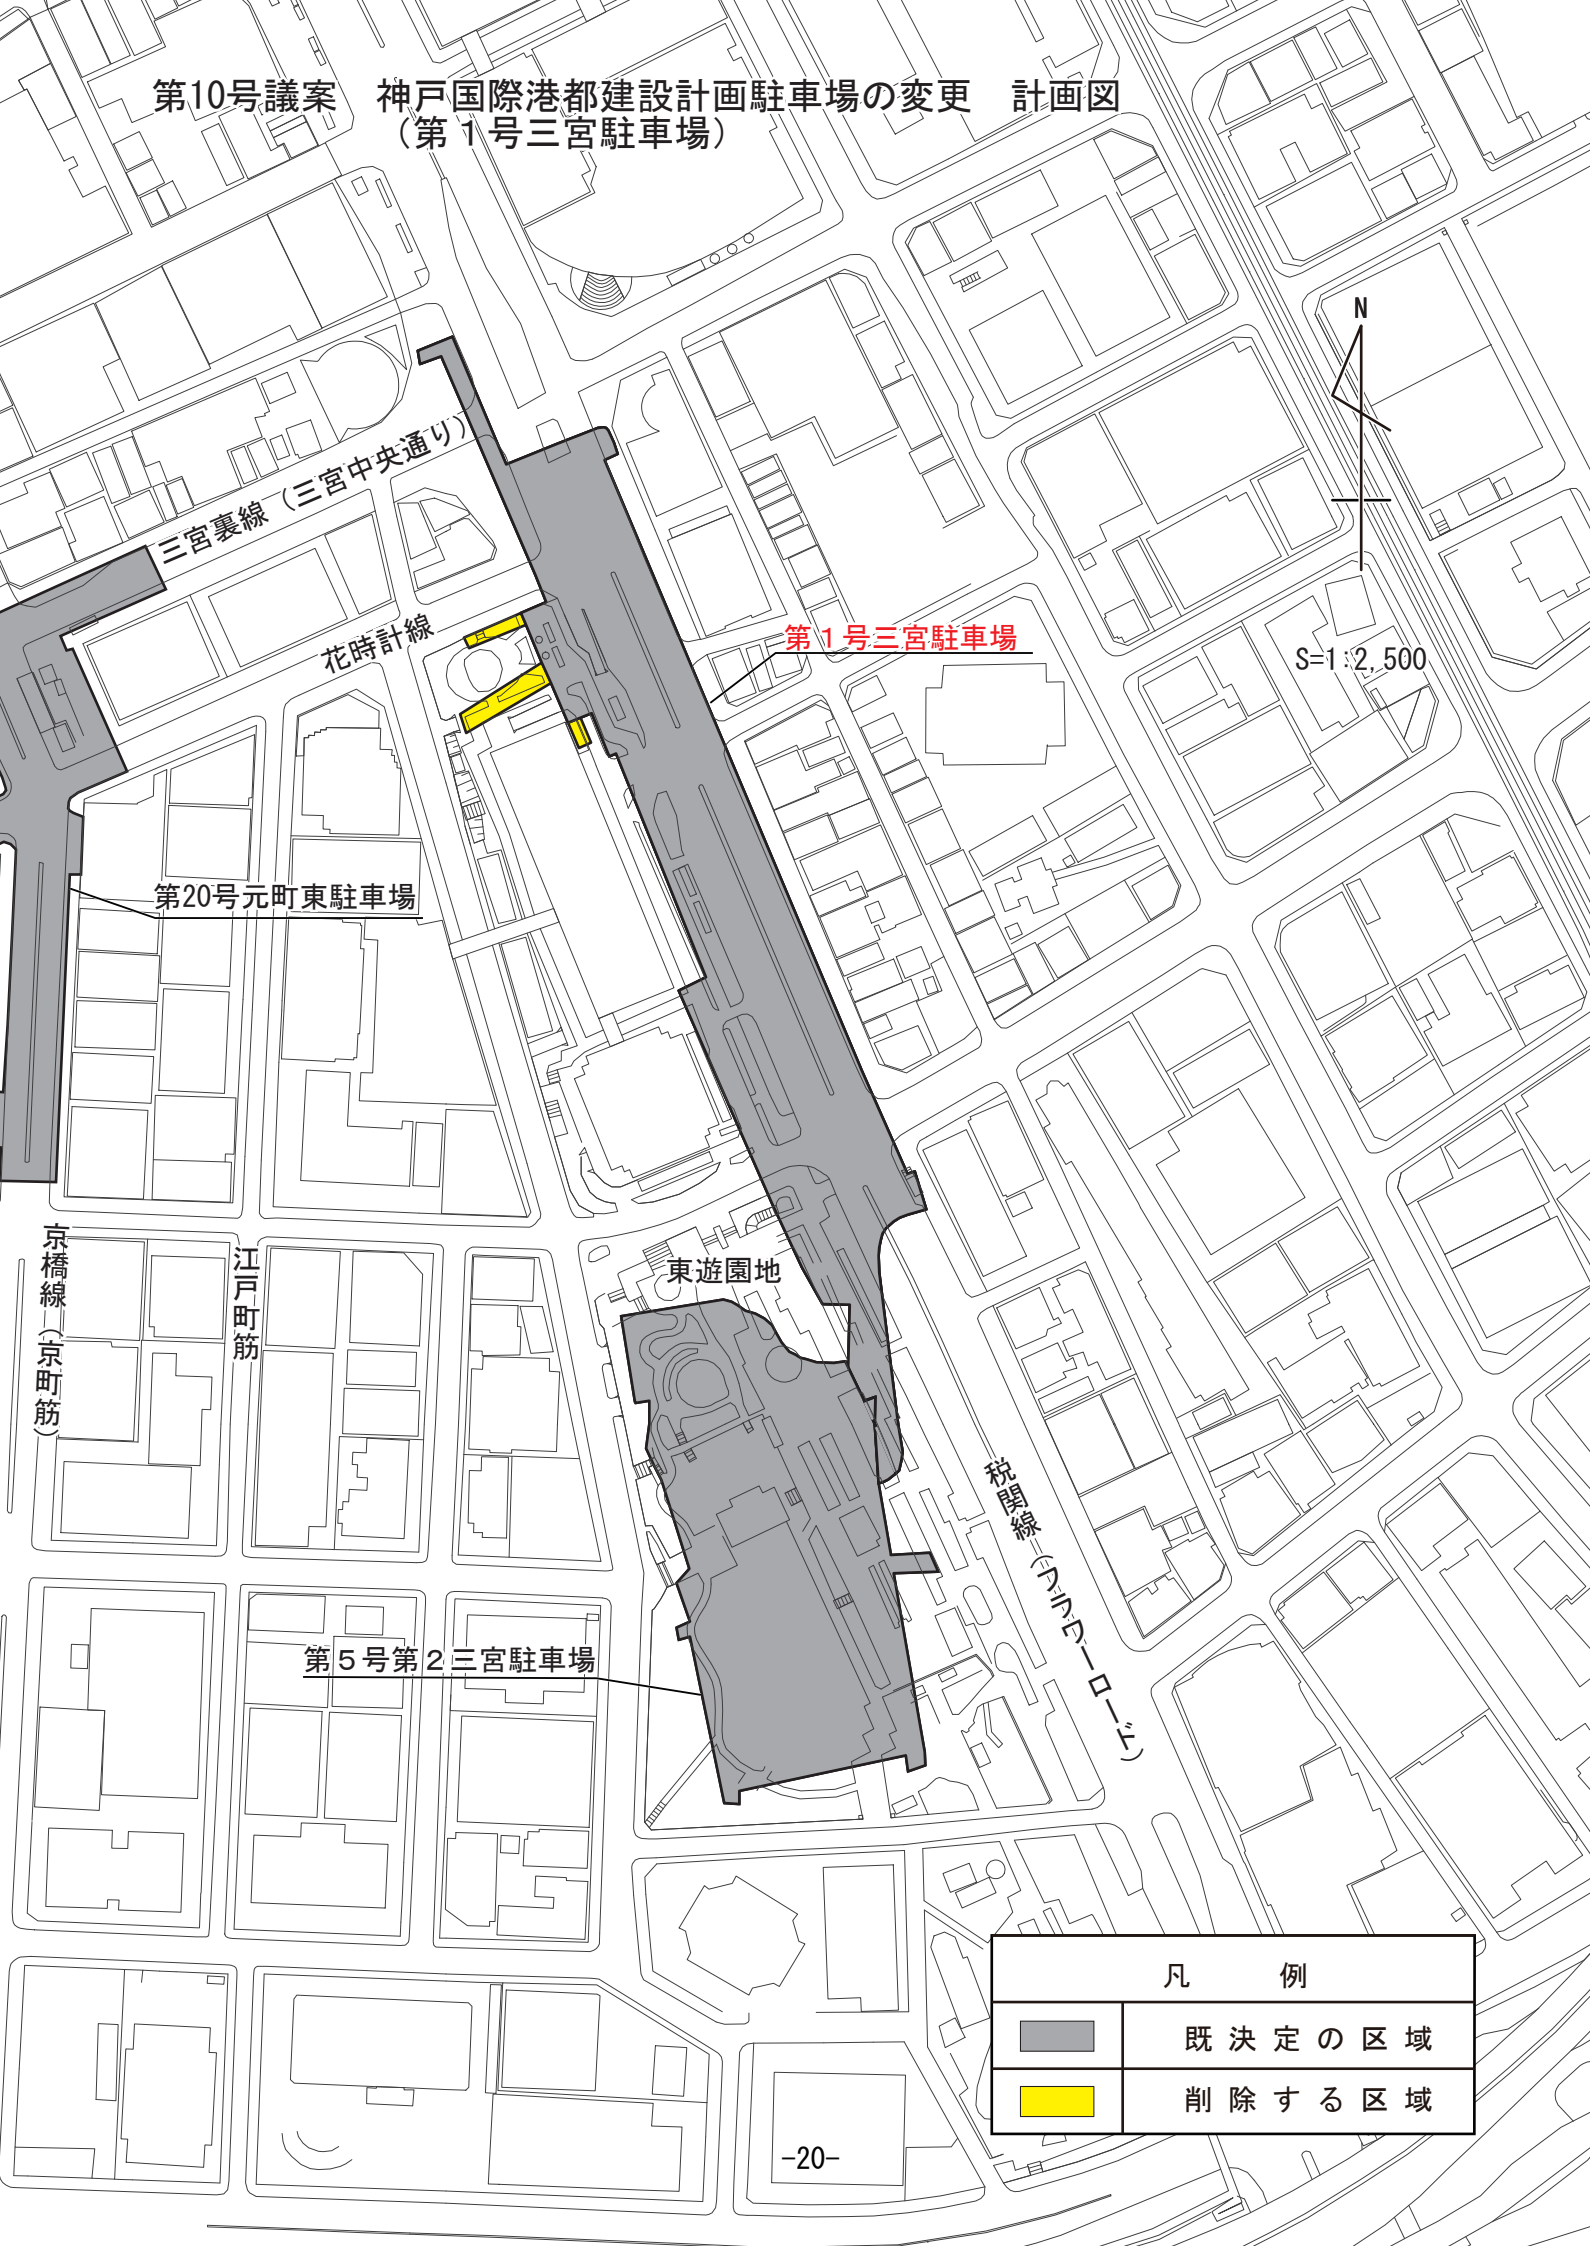

S=1:2,500

凡 例	
	既定区域
	削除する区域