
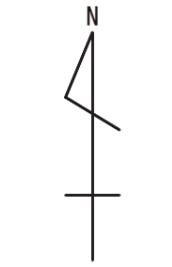



第7号議案 神戸国際港都建設計画下水道の変更 位置図  
(神戸市公共下水道 汚水)

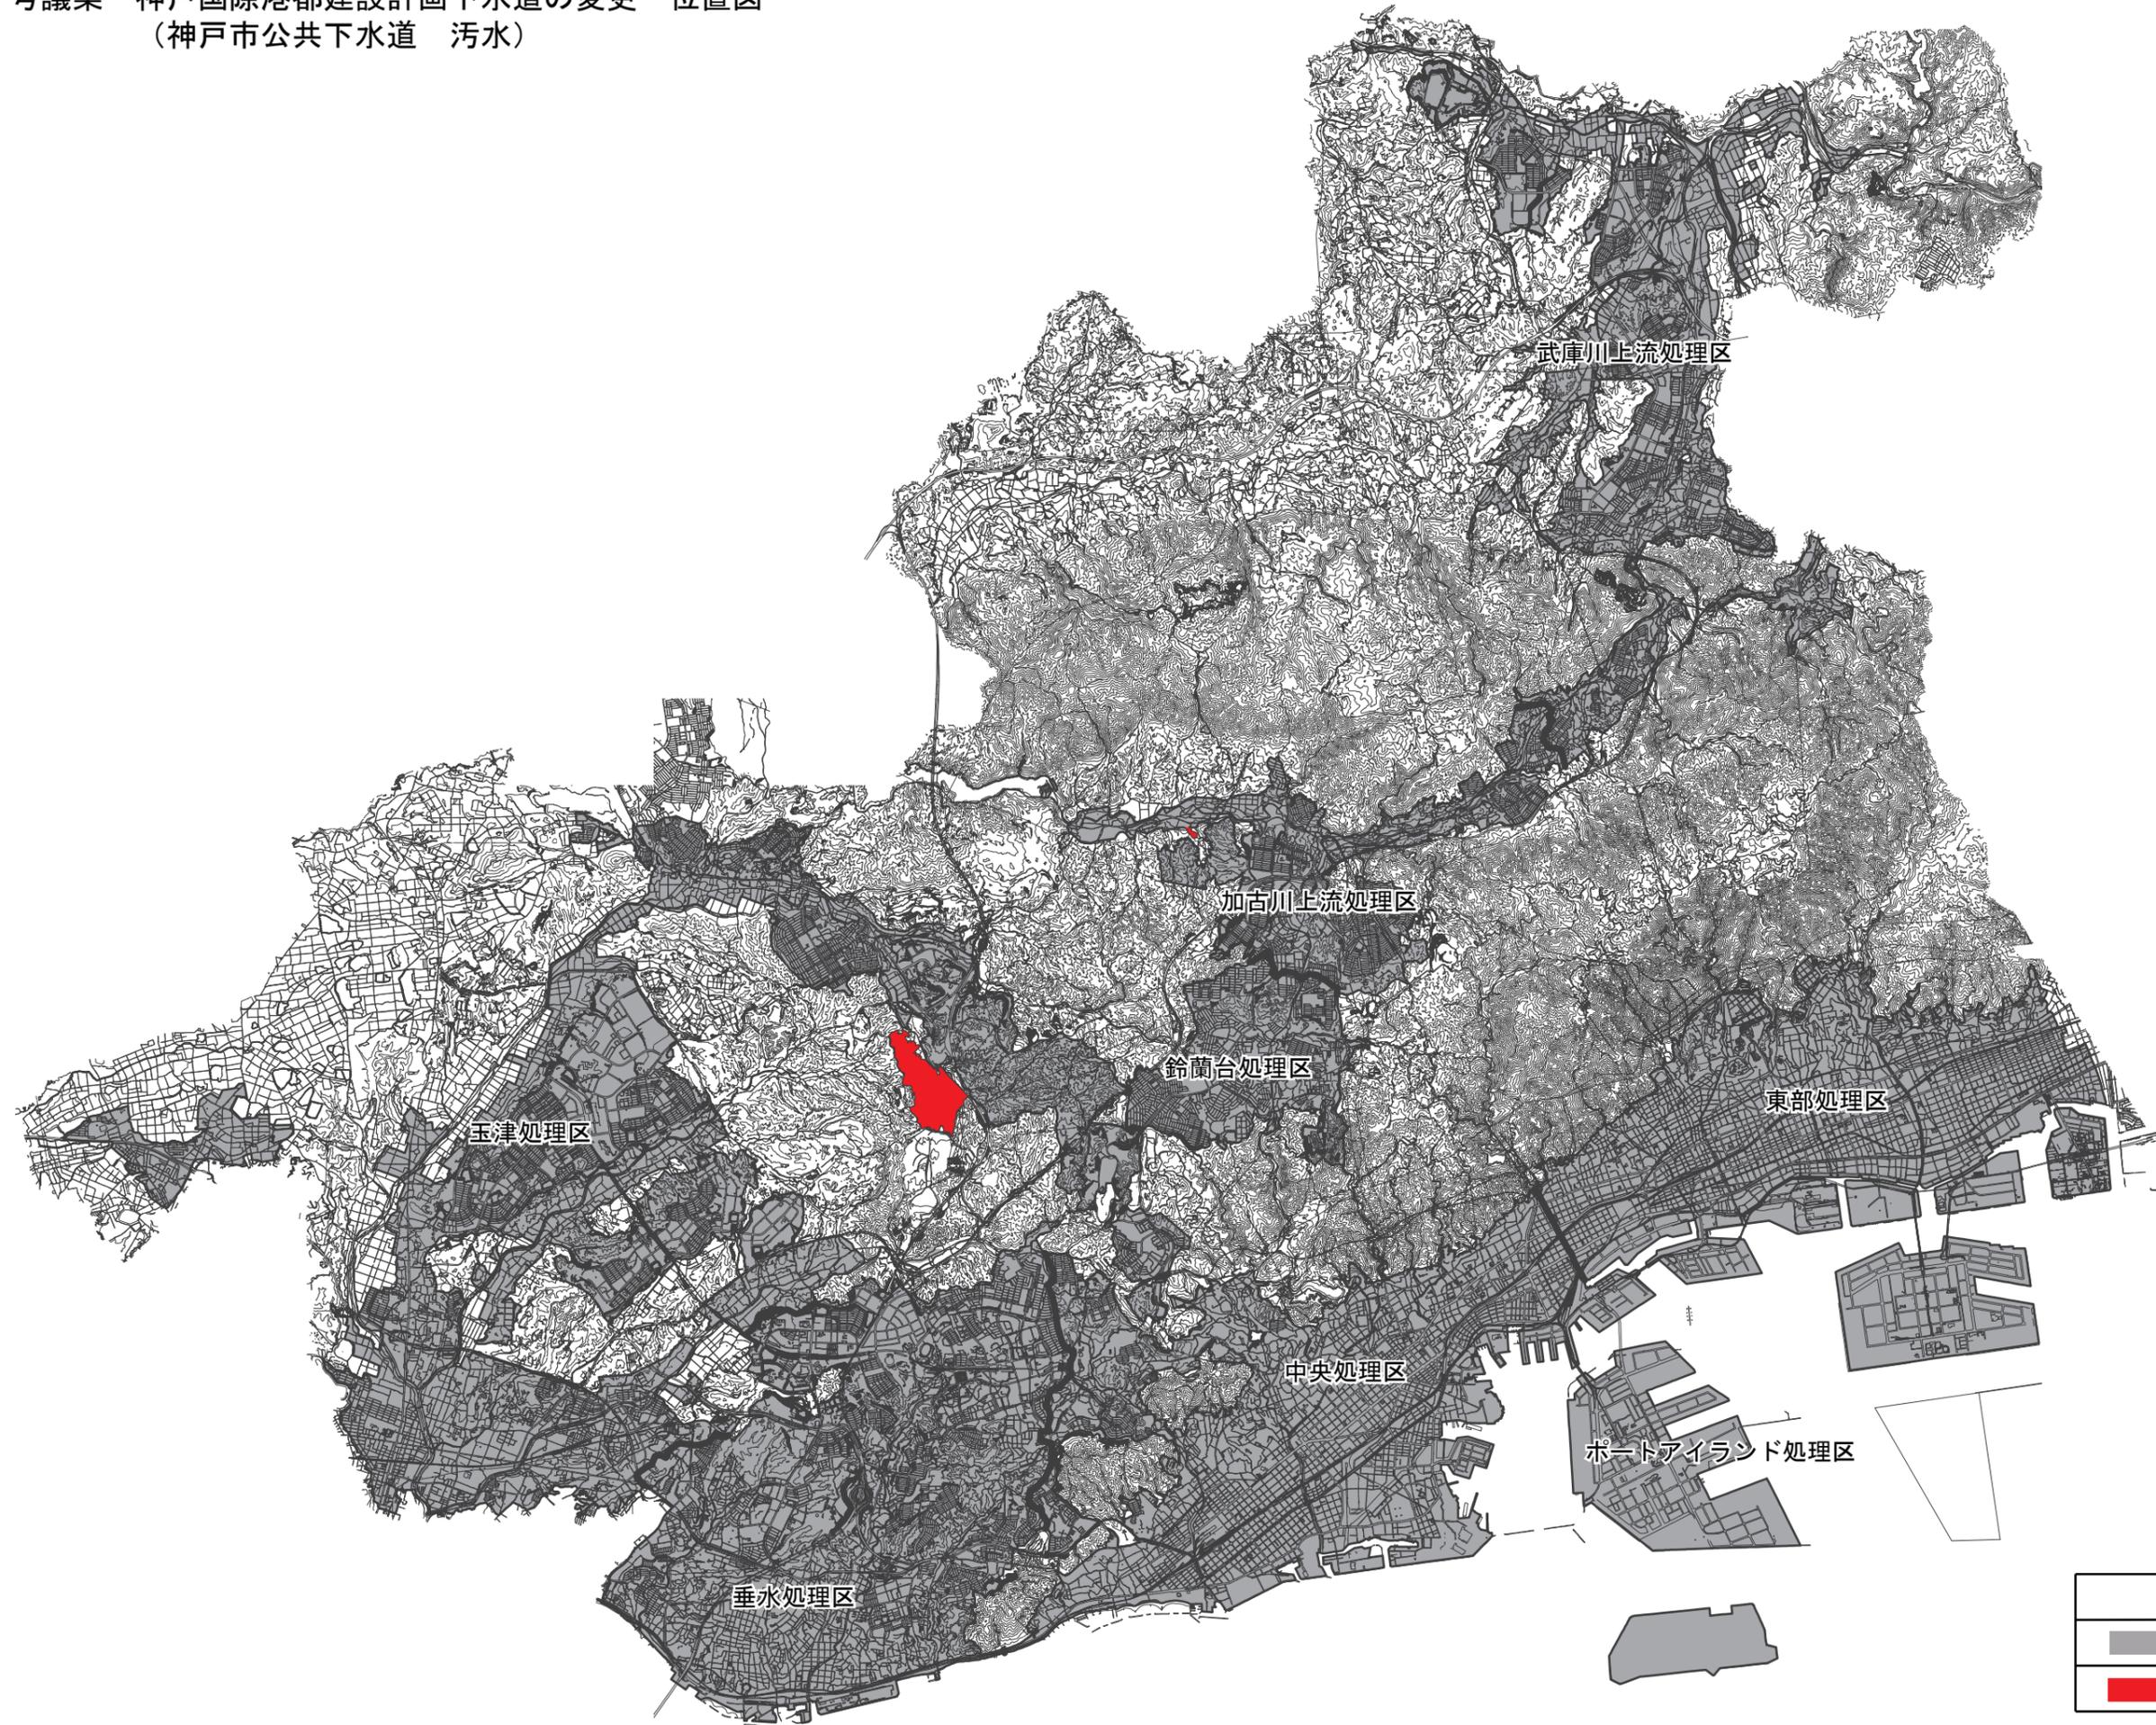

S=1:110,000

凡例	
	既決定の区域
	追加する区域

第7号議案 神戸国際港都建設計画下水道の変更 位置図  
 (神戸市公共下水道 雨水)

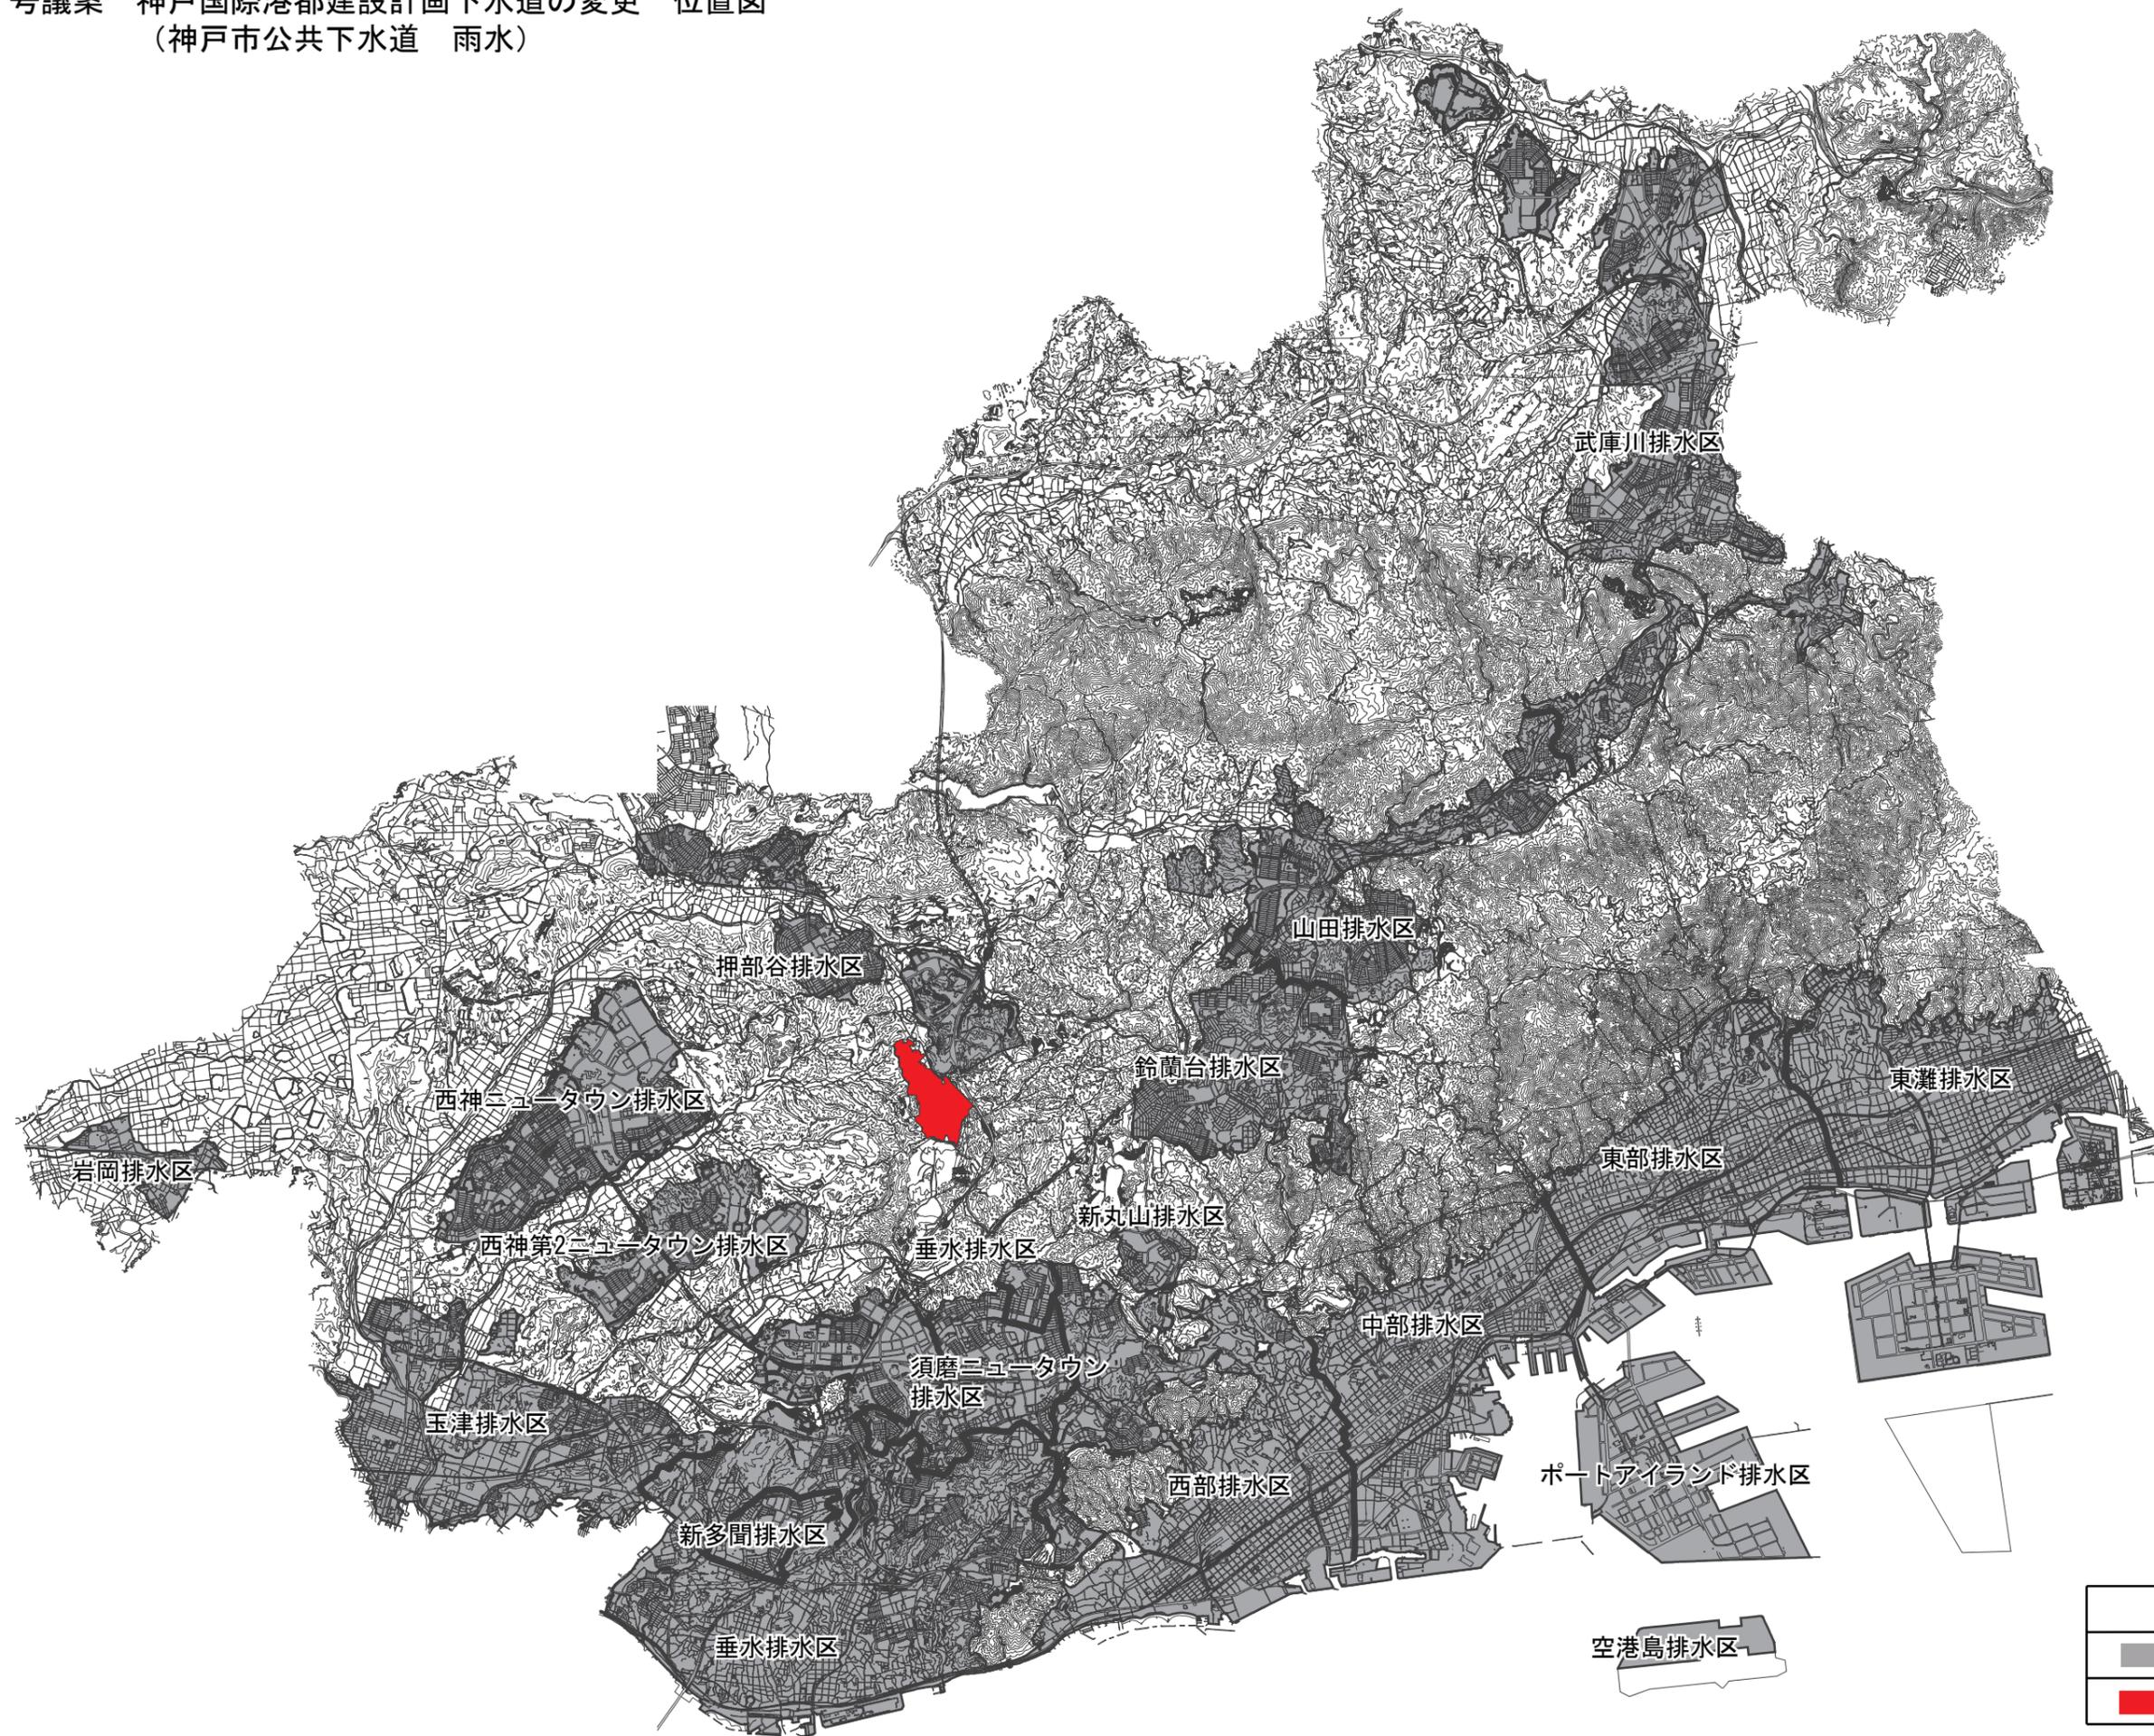

S=1:110,000

凡例	
	既決定の区域
	追加する区域