



[位置指定]H24-014-4(1/4)

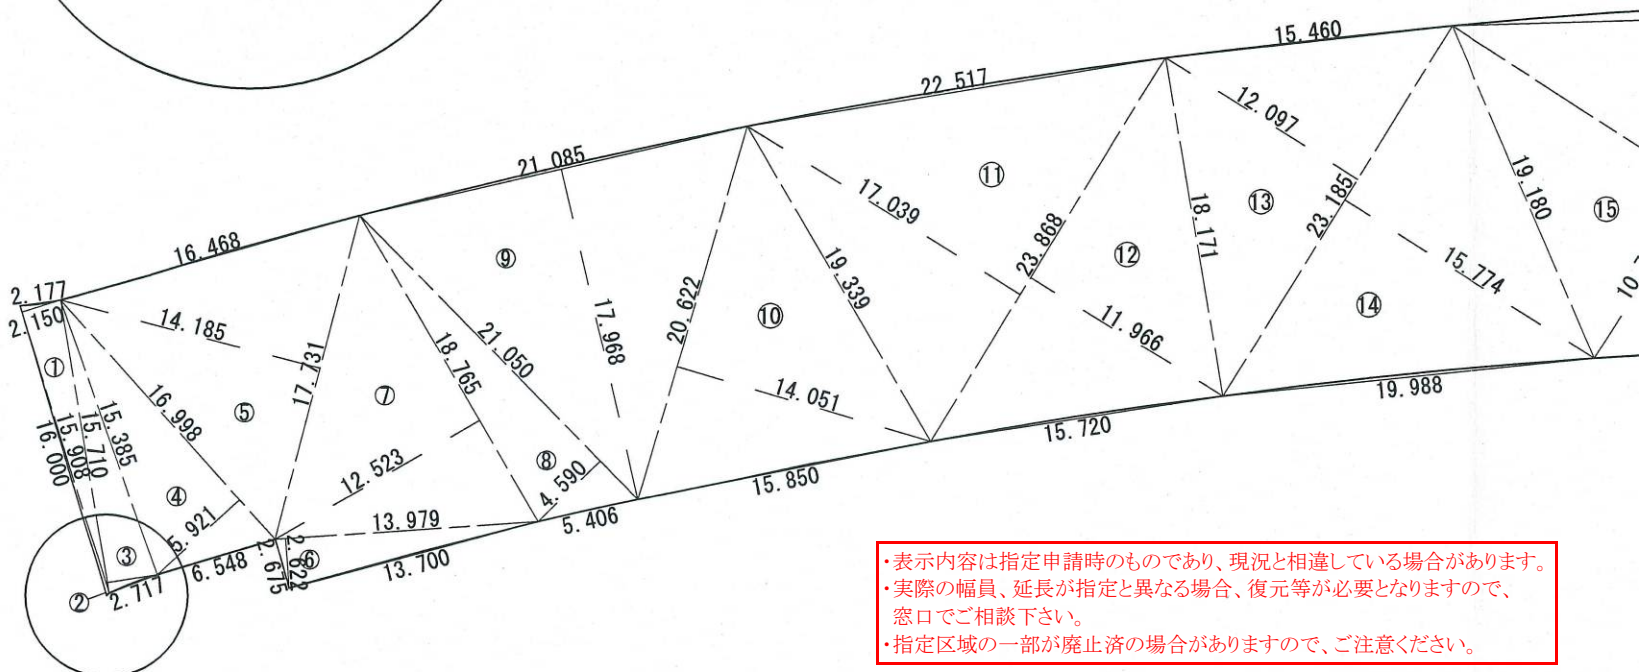

・表示内容は指定申請時のものであり、現況と相違している場合があります。
 ・実際の幅員、延長が指定と異なる場合、復元等が必要となりますので、
 窓口でご相談下さい。
 ・指定区域の一部が廃止済の場合がありますので、ご注意ください。

記号	底辺
1	15.908
2	16.000
3	15.710
4	16.998
5	17.731
6	13.979
7	18.765
8	21.050
9	21.085
10	20.622
11	23.868
12	23.868
13	23.185
14	23.185
15	30.886
16	43.177
17	24.895
18	21.274
19	21.274
20	29.020
21	40.688
22	27.274
23	95.534
24	88.618
25	23.222
26	22.684
27	22.381
28	21.400
29	22.684
30	11.976
31	4.215
32	0.977
33	21.392
34	19.770
35	6.555
36	19.664
37	18.075
38	20.925
39	21.295
40	22.269

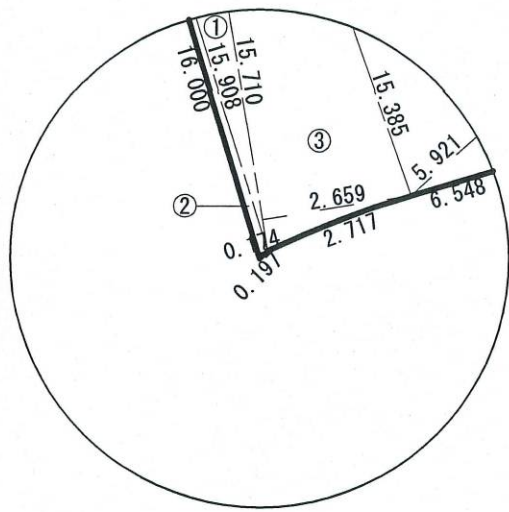

・表示内容は指定申請時のものであり、現況と相違している場合があります。
 ・実際の幅員、延長が指定と異なる場合、復元等が必要となりますので、
 窓口でご相談下さい。
 ・指定区域の一部が廃止済の場合がありますので、ご注意ください。