



[位置指定]H23-001-2(2/2)

表示内容は指定申請時のものであり、現況と相違している場合があります。
 ・実際の幅員、延長が指定と異なる場合、復元等が必要となりますので、窓口でご相談下さい。
 ・指定区域の一部が廃止済の場合がありますので、ご注意ください。



字限図S=1:500

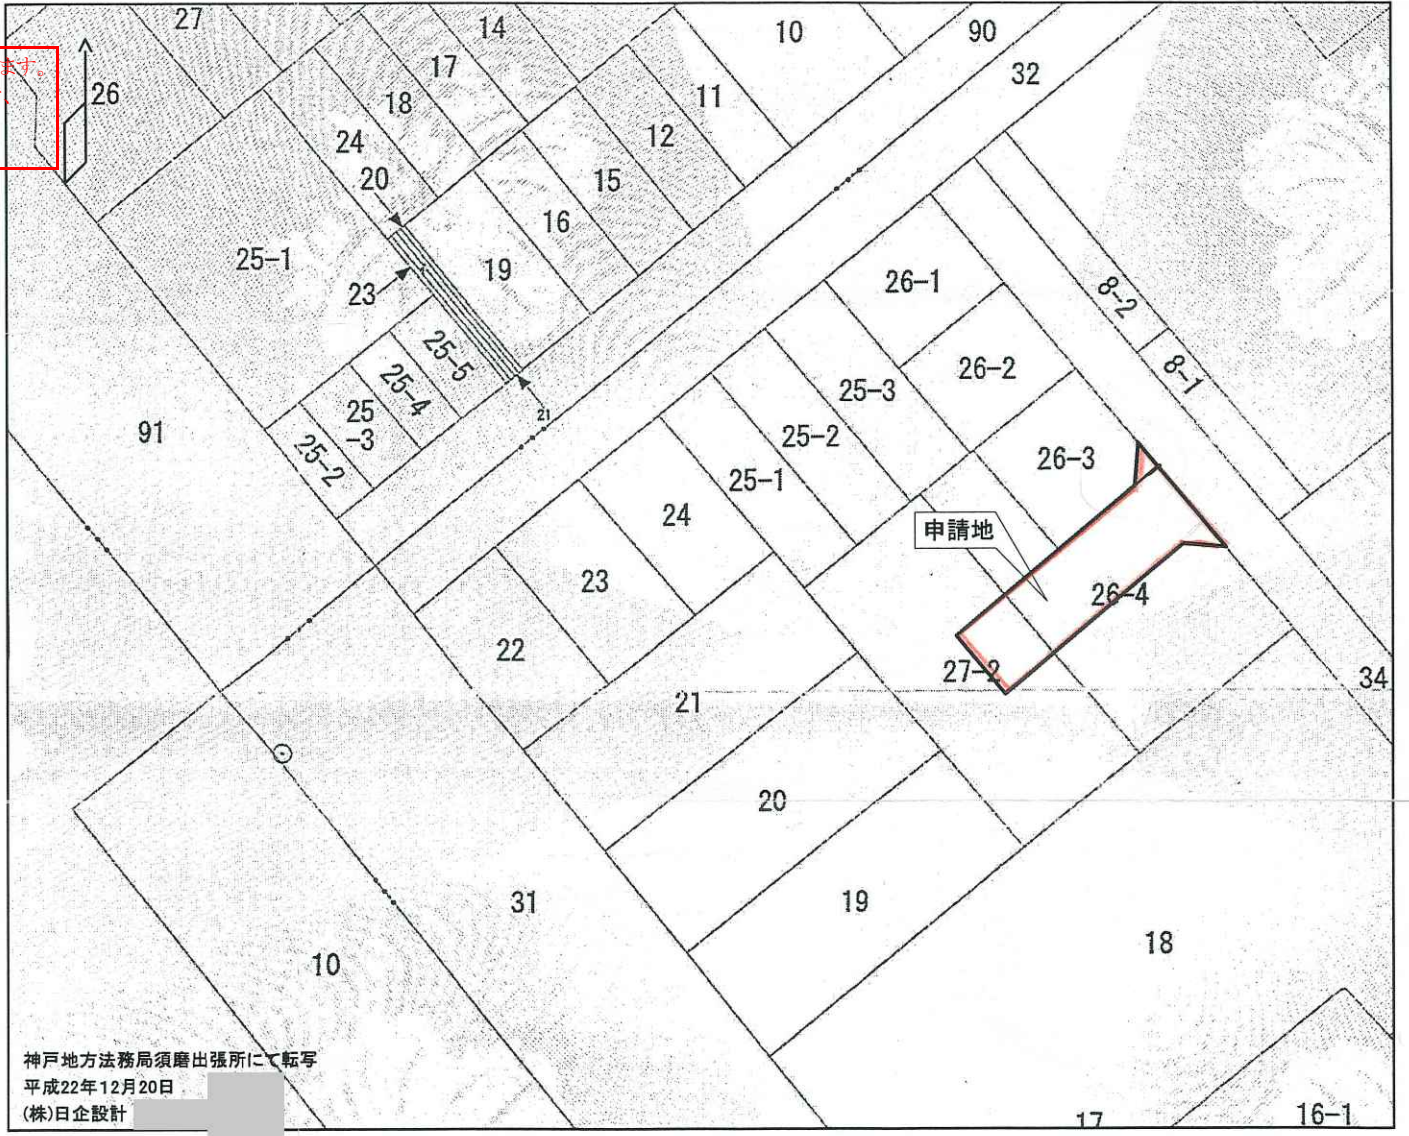

神戸地方方法務局須磨出張所に転写
 平成22年12月20日
 (株)日企設計

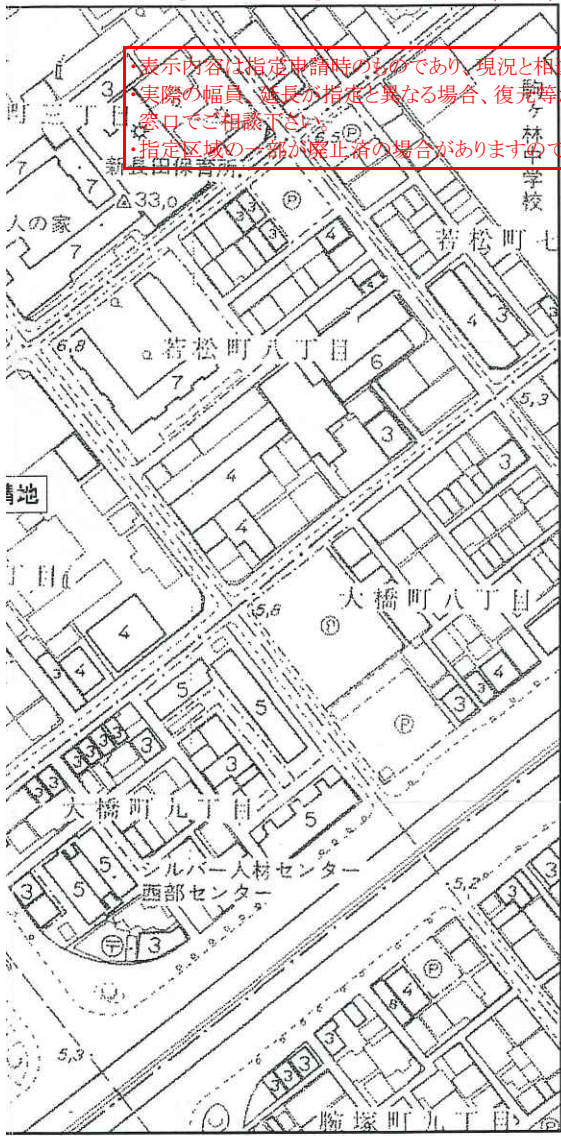

26-2

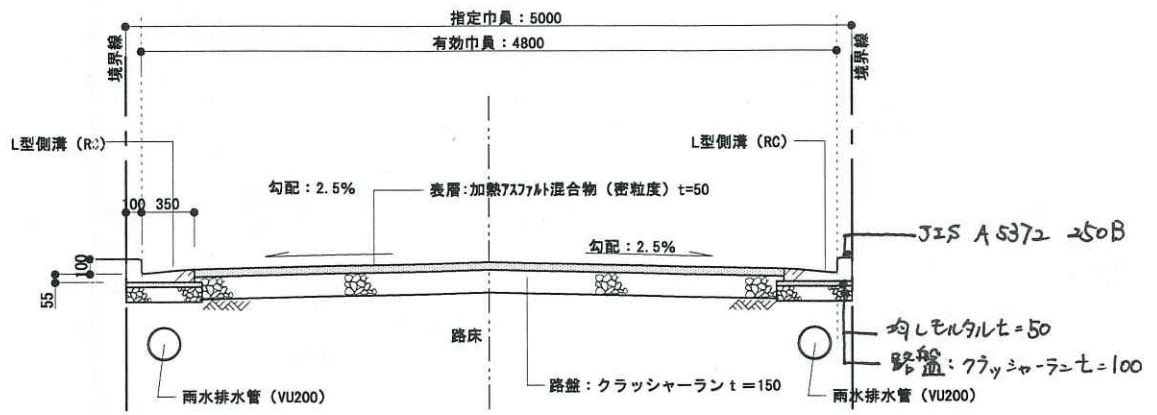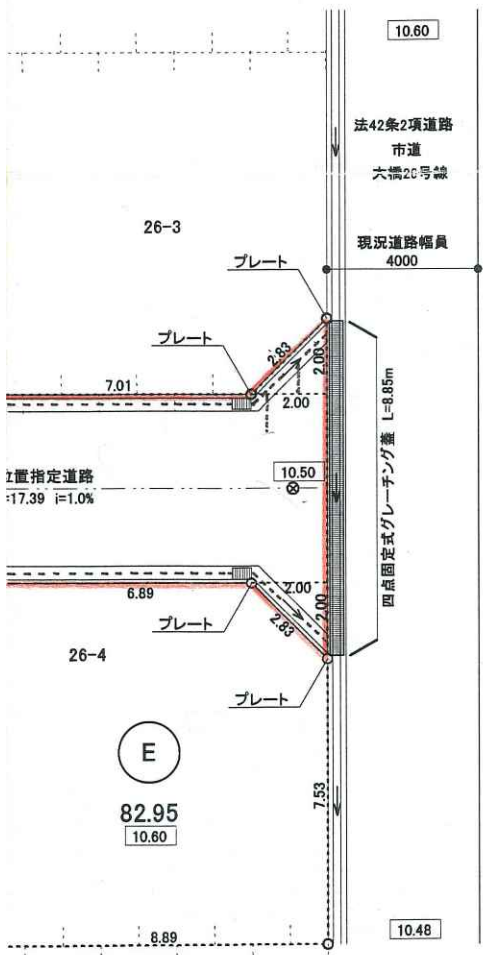

標準横断面図 (S=1/50)

表示内容は指定申請時のものであり、現況と相違している場合があります。
 ・実際の幅員、延長が指定と異なる場合、復元等が必要となりますので、窓口でご相談下さい。
 ・指定区域の一部が廃止済の場合がありますので、ご注意ください。

(仮称)若松町 計画	株式会社 日企設計				図面番号
	一級建築士事務所 登録番号(〒)10572号	設計者	課長	部長	社長
道路位置指定図					製作年月日