


[位置指定]H23-0014-3

・表示内容は指定申請時のものであり、現況と相違している場合があります。
 ・実際の幅員、延長が指定と異なる場合、復元等が必要となりますので、窓口でご相談下さい。
 ・指定区域の一部が廃止済の場合がありますので、ご注意ください。

地番	(A) (B) (C) 5-1, 5-2, 5-3	土地所在図 地積測量図	2/4
土地の所在	神戸市西区見津が丘5丁目		

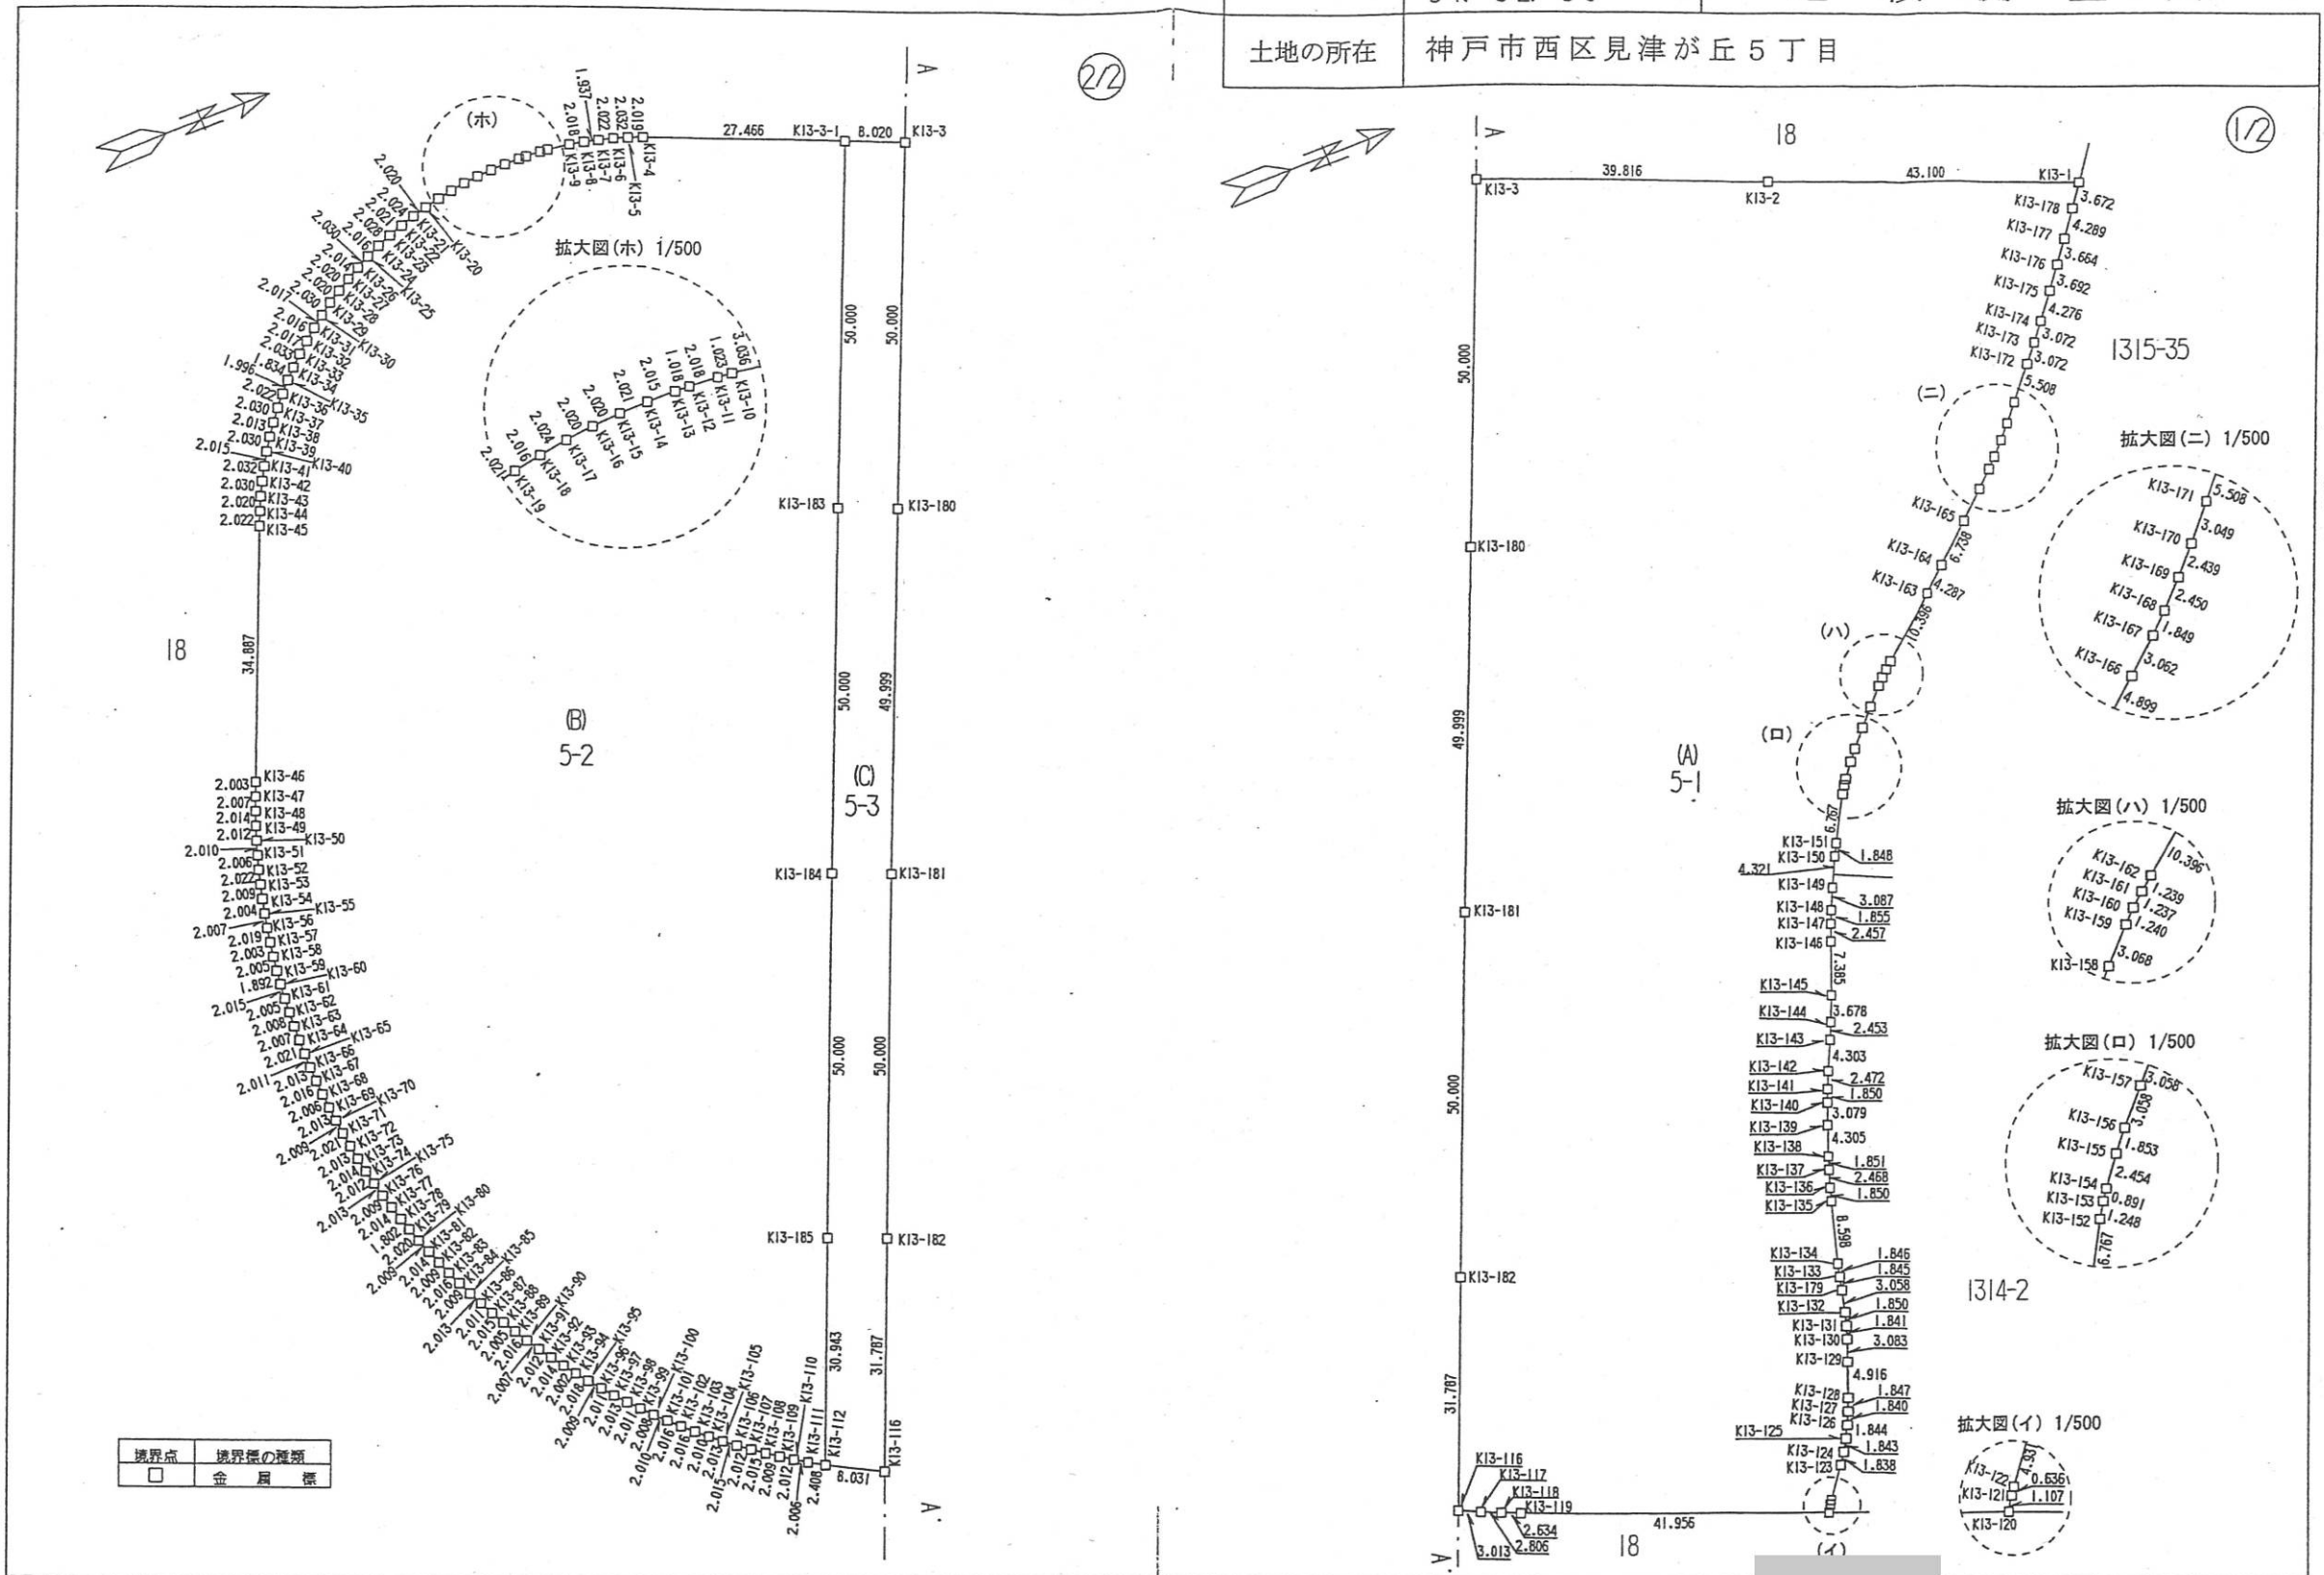

境界点	境界線の種類
□	金属標

作製者	神戸市中央区相生町5丁目17-12-108 株式会社 関西エンジニアリング	申請人	神戸市長 矢田立	縮尺	1/1000
(平成 21 年 10 月 1 日作製)					

・表示内容は指定申請時のものであり、現況と相違している場合があります。
 ・実際の幅員、延長が指定と異なる場合、復元等が必要となりますので、窓口でご相談下さい。
 ・指定区域の一部が廃止済の場合がありますので、ご注意ください。