



・表示内容は指定申請時のものであり、現況と相違している場合があります。
 ・実際の幅員、延長が指定と異なる場合、復元等が必要となりますので、窓口でご相談下さい。
 ・指定区域の一部が廃止済の場合がありますので、ご注意ください。

附近見取図 S=1/2000

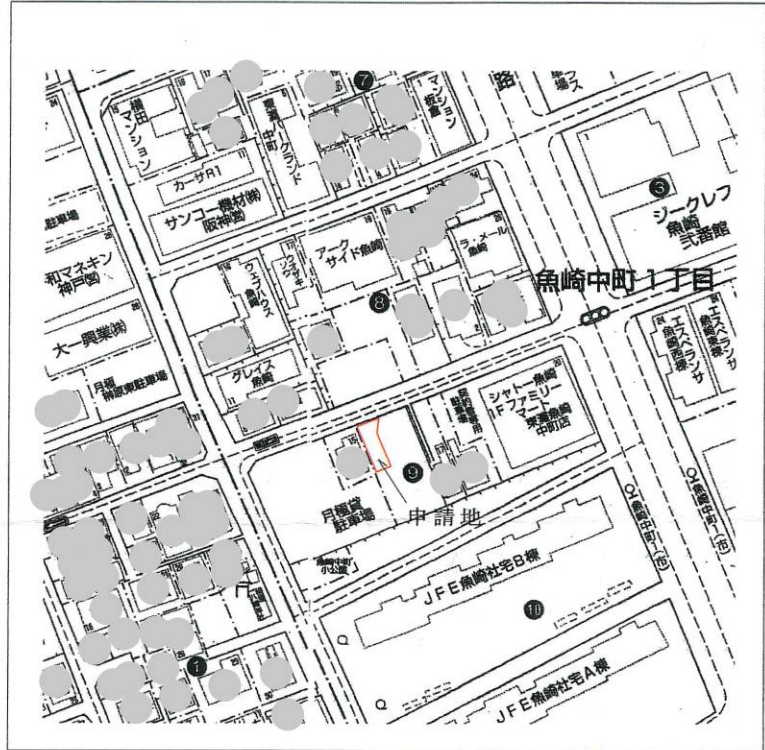

略平面図 S=1/200


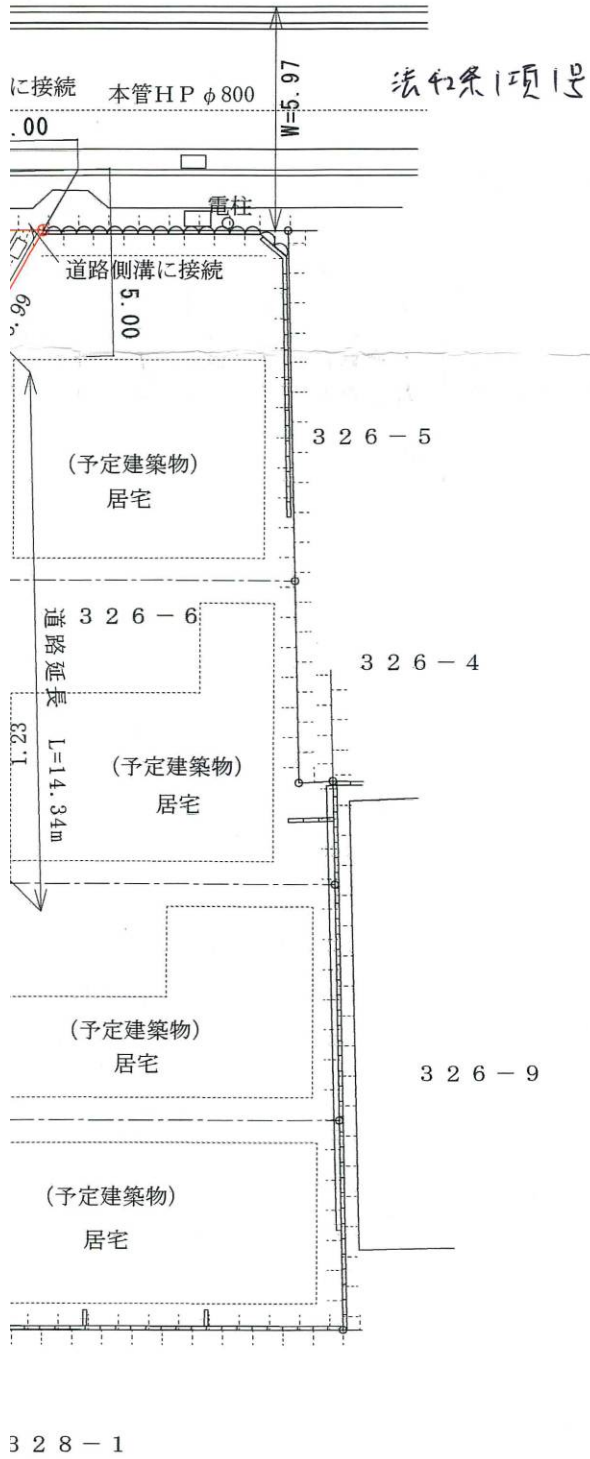


字限図



神戸地方法務局西宮支局にて閲覧・転写・縮小
 平成23年10月20日

求積図 S=1/200

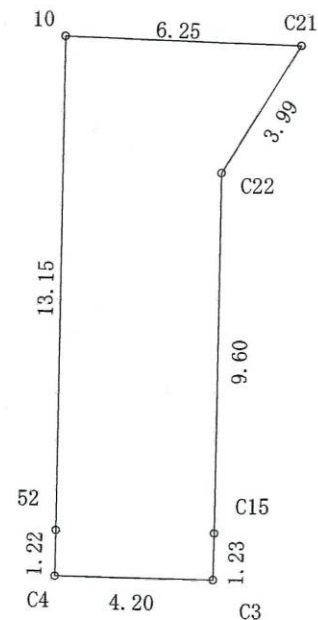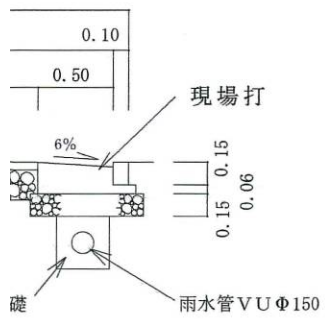

求積表

測点	Xn	Yn	(Xn+1 - Xn-1) Yn
10	197.394	230.516	-2972.964852
52	184.242	230.292	-3309.756624
C4	183.022	230.260	-306.015540
C3	182.913	234.459	264.938670
C15	184.152	234.491	2541.882440
C22	193.753	234.655	3047.464485
C21	197.139	236.766	862.065006
		倍面積	127.613585
		面積	63.8067925
		地積	63.80 m ²

・表示内容は指定申請時のものであり、現況と相違している場合があります。
 ・実際の幅員、延長が指定と異なる場合、復元等が必要となりますので、窓口でご相談下さい。
 ・指定区域の一部が廃止済の場合がありますので、ご注意ください。