


[位置指定]H23-033-3

・表示内容は指定申請時のものであり、現況と相違している場合があります。  
 ・実際の幅員、延長が指定と異なる場合、復元等が必要となりますので、窓口でご相談下さい。  
 ・指定区域の一部が廃止済の場合がありますので、ご注意ください。

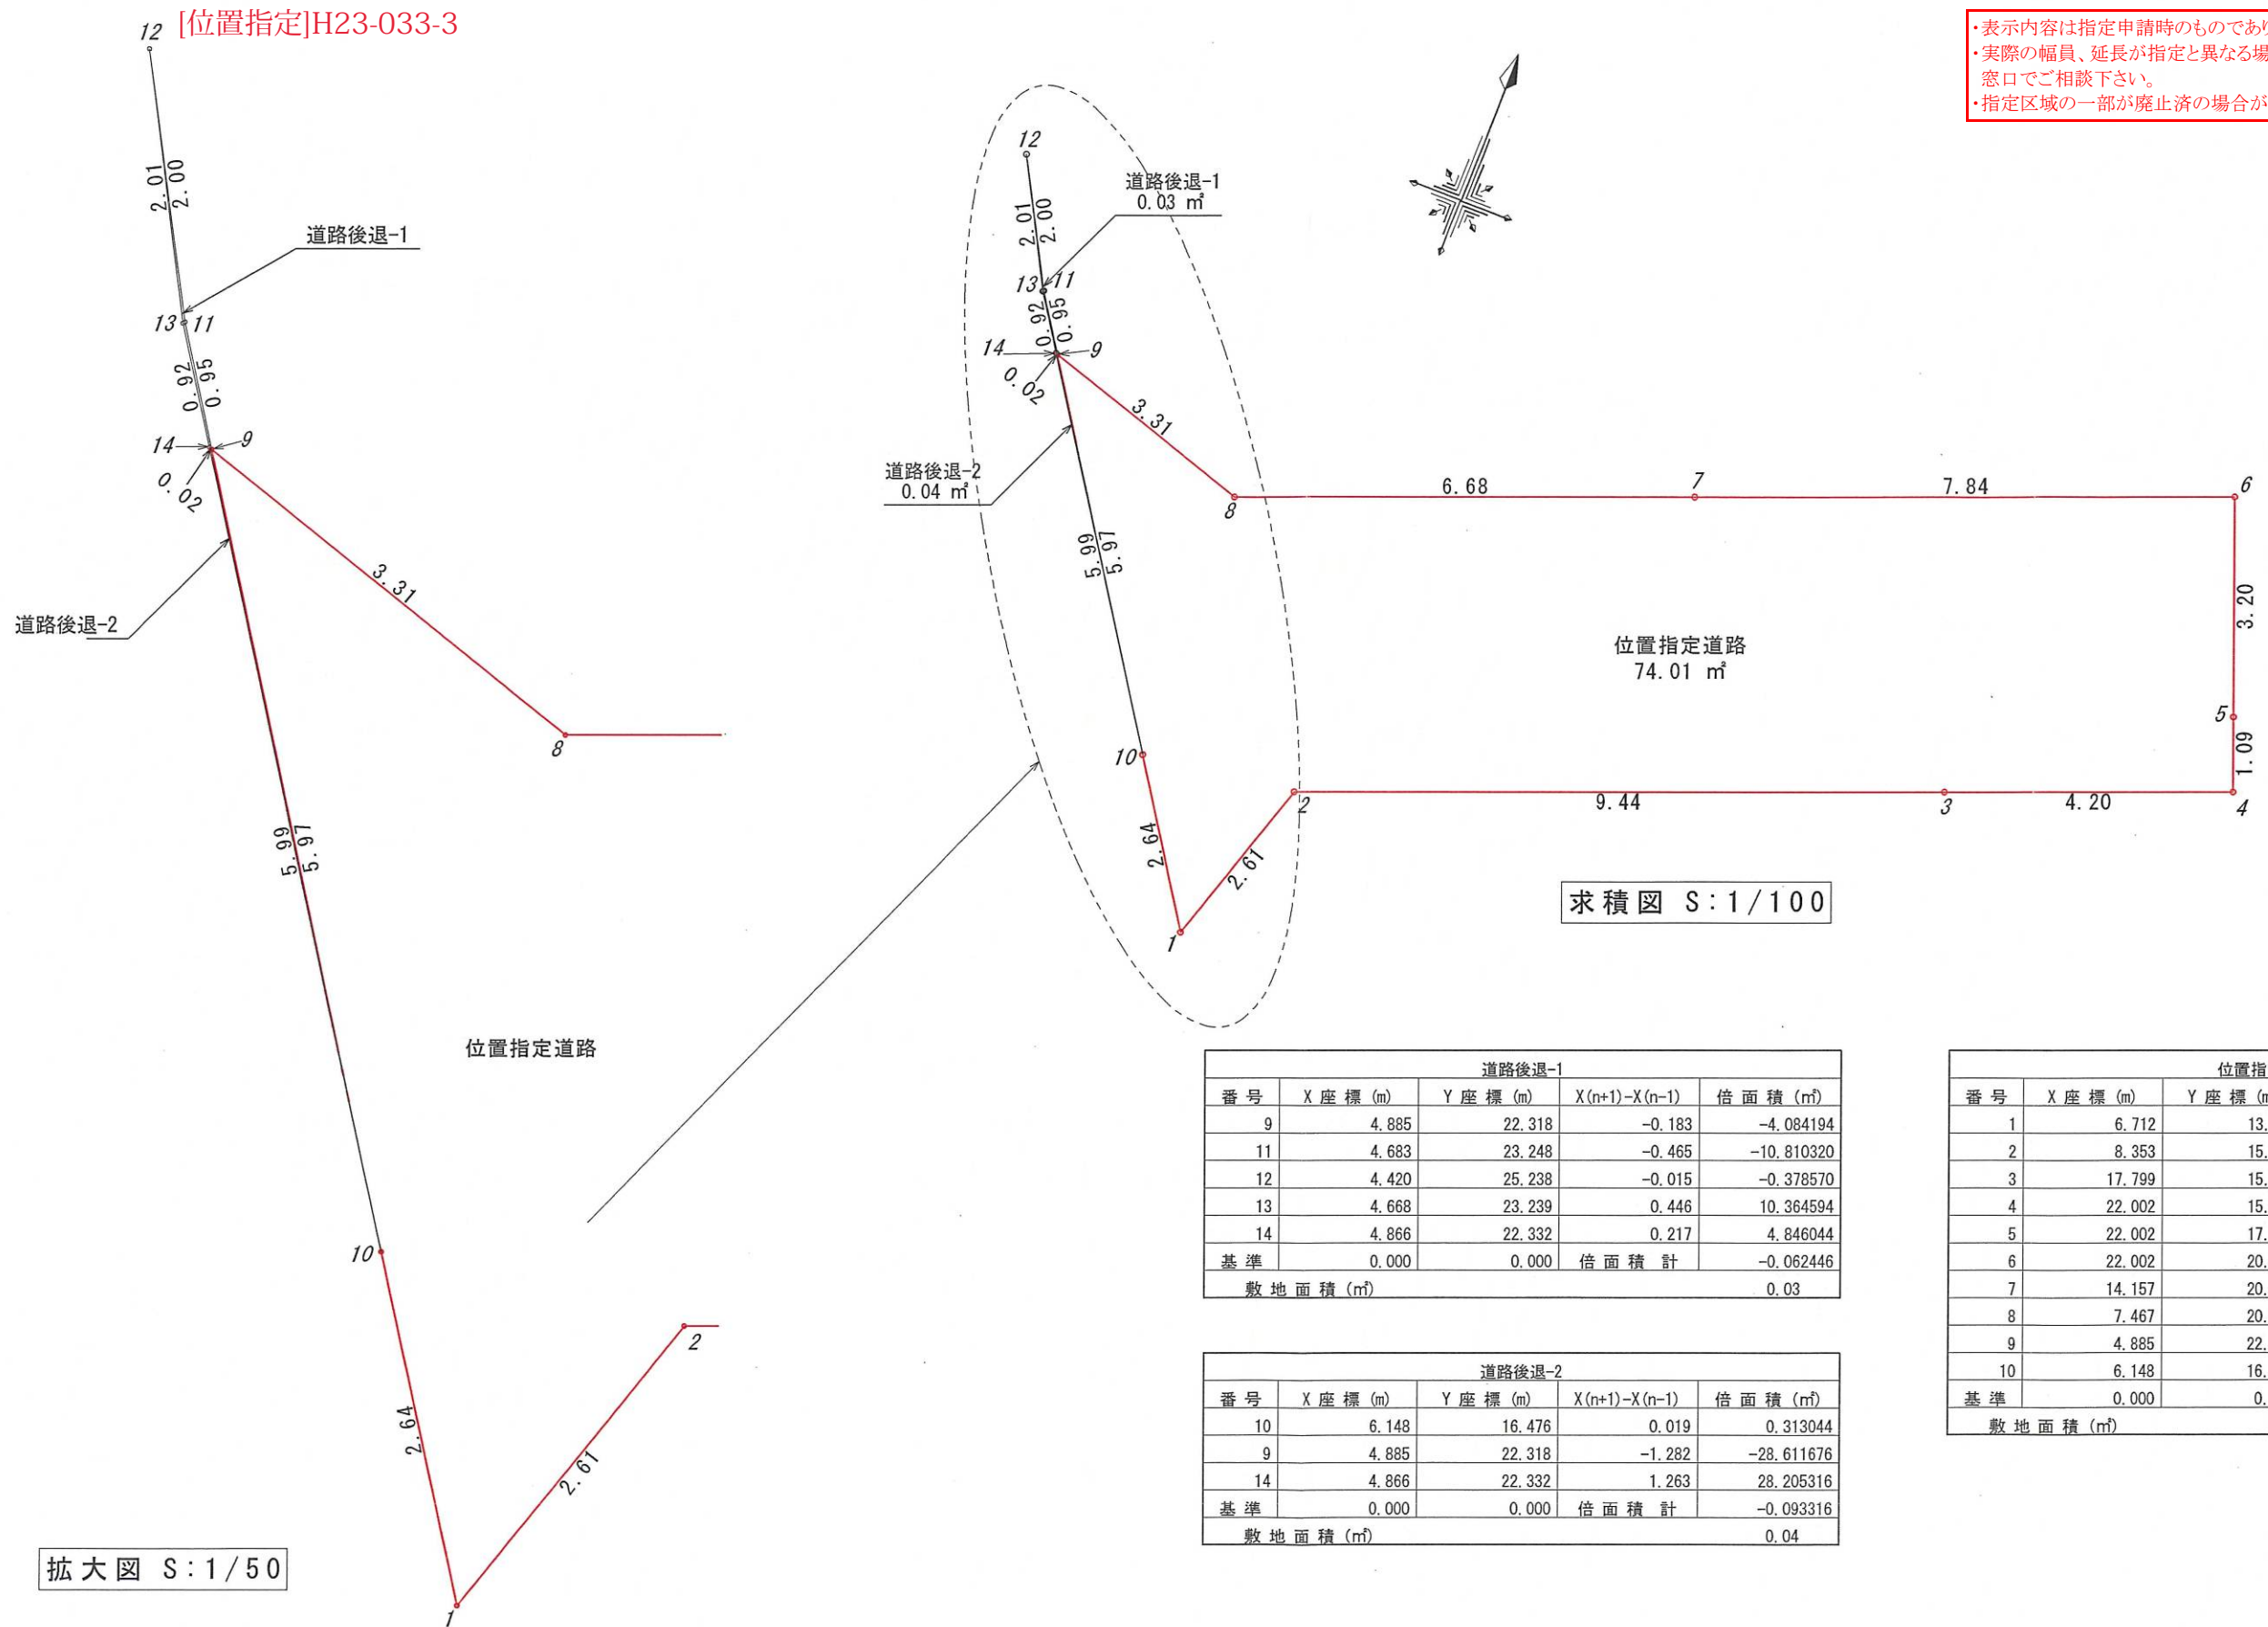

拡大図 S:1/50


求積図 S:1/100

道路後退-1				
番号	X座標 (m)	Y座標 (m)	X(n+1)-X(n-1)	倍面積 (㎡)
9	4.885	22.318	-0.183	-4.084194
11	4.683	23.248	-0.465	-10.810320
12	4.420	25.238	-0.015	-0.378570
13	4.668	23.239	0.446	10.364594
14	4.866	22.332	0.217	4.846044
基準	0.000	0.000	倍面積計	-0.062446
敷地面積 (㎡)				0.03

道路後退-2				
番号	X座標 (m)	Y座標 (m)	X(n+1)-X(n-1)	倍面積 (㎡)
10	6.148	16.476	0.019	0.313044
9	4.885	22.318	-1.282	-28.611676
14	4.866	22.332	1.263	28.205316
基準	0.000	0.000	倍面積計	-0.093316
敷地面積 (㎡)				0.04

位置指定道路				
番号	X座標 (m)	Y座標 (m)	X(n+1)-X(n-1)	倍面積 (㎡)
1	6.712	13.896	2.205	30.640680
2	8.353	15.934	11.087	176.660258
3	17.799	15.934	13.649	217.483166
4	22.002	15.934	4.203	66.970602
5	22.002	17.026	0.000	0.000000
6	22.002	20.234	-7.845	-158.735730
7	14.157	20.234	-14.535	-294.101190
8	7.467	20.234	-9.272	-187.609648
9	4.885	22.318	-1.319	-29.437442
10	6.148	16.476	1.827	30.101652
基準	0.000	0.000	倍面積計	-148.027652
敷地面積 (㎡)				74.01

・表示内容は指定申請時のものであり、現況と相違している場合があります。  
 ・実際の幅員、延長が指定と異なる場合、復元等が必要となりますので、窓口でご相談下さい。  
 ・指定区域の一部が廃止済の場合がありますので、ご注意ください。


**株式会社 矢野工務設計事務所**  
 〒665-0034 宝塚市小林4丁目7番69号 TEL 0797-71-6054  
 FAX 0797-72-4254

工事名 (所在) 神戸市中央区山本通2丁目  
 図名 求積図

CHECK	DATE
DRAW	NO.
SCALE	/
図示	