


・表示内容は指定申請時のものであり、現況と相違している場合があります。
 ・実際の幅員、延長が指定と異なる場合、復元等が必要となりますので、窓口でご相談下さい。
 ・指定区域の一部が廃止済の場合がありますので、ご注意ください。

面積求積図

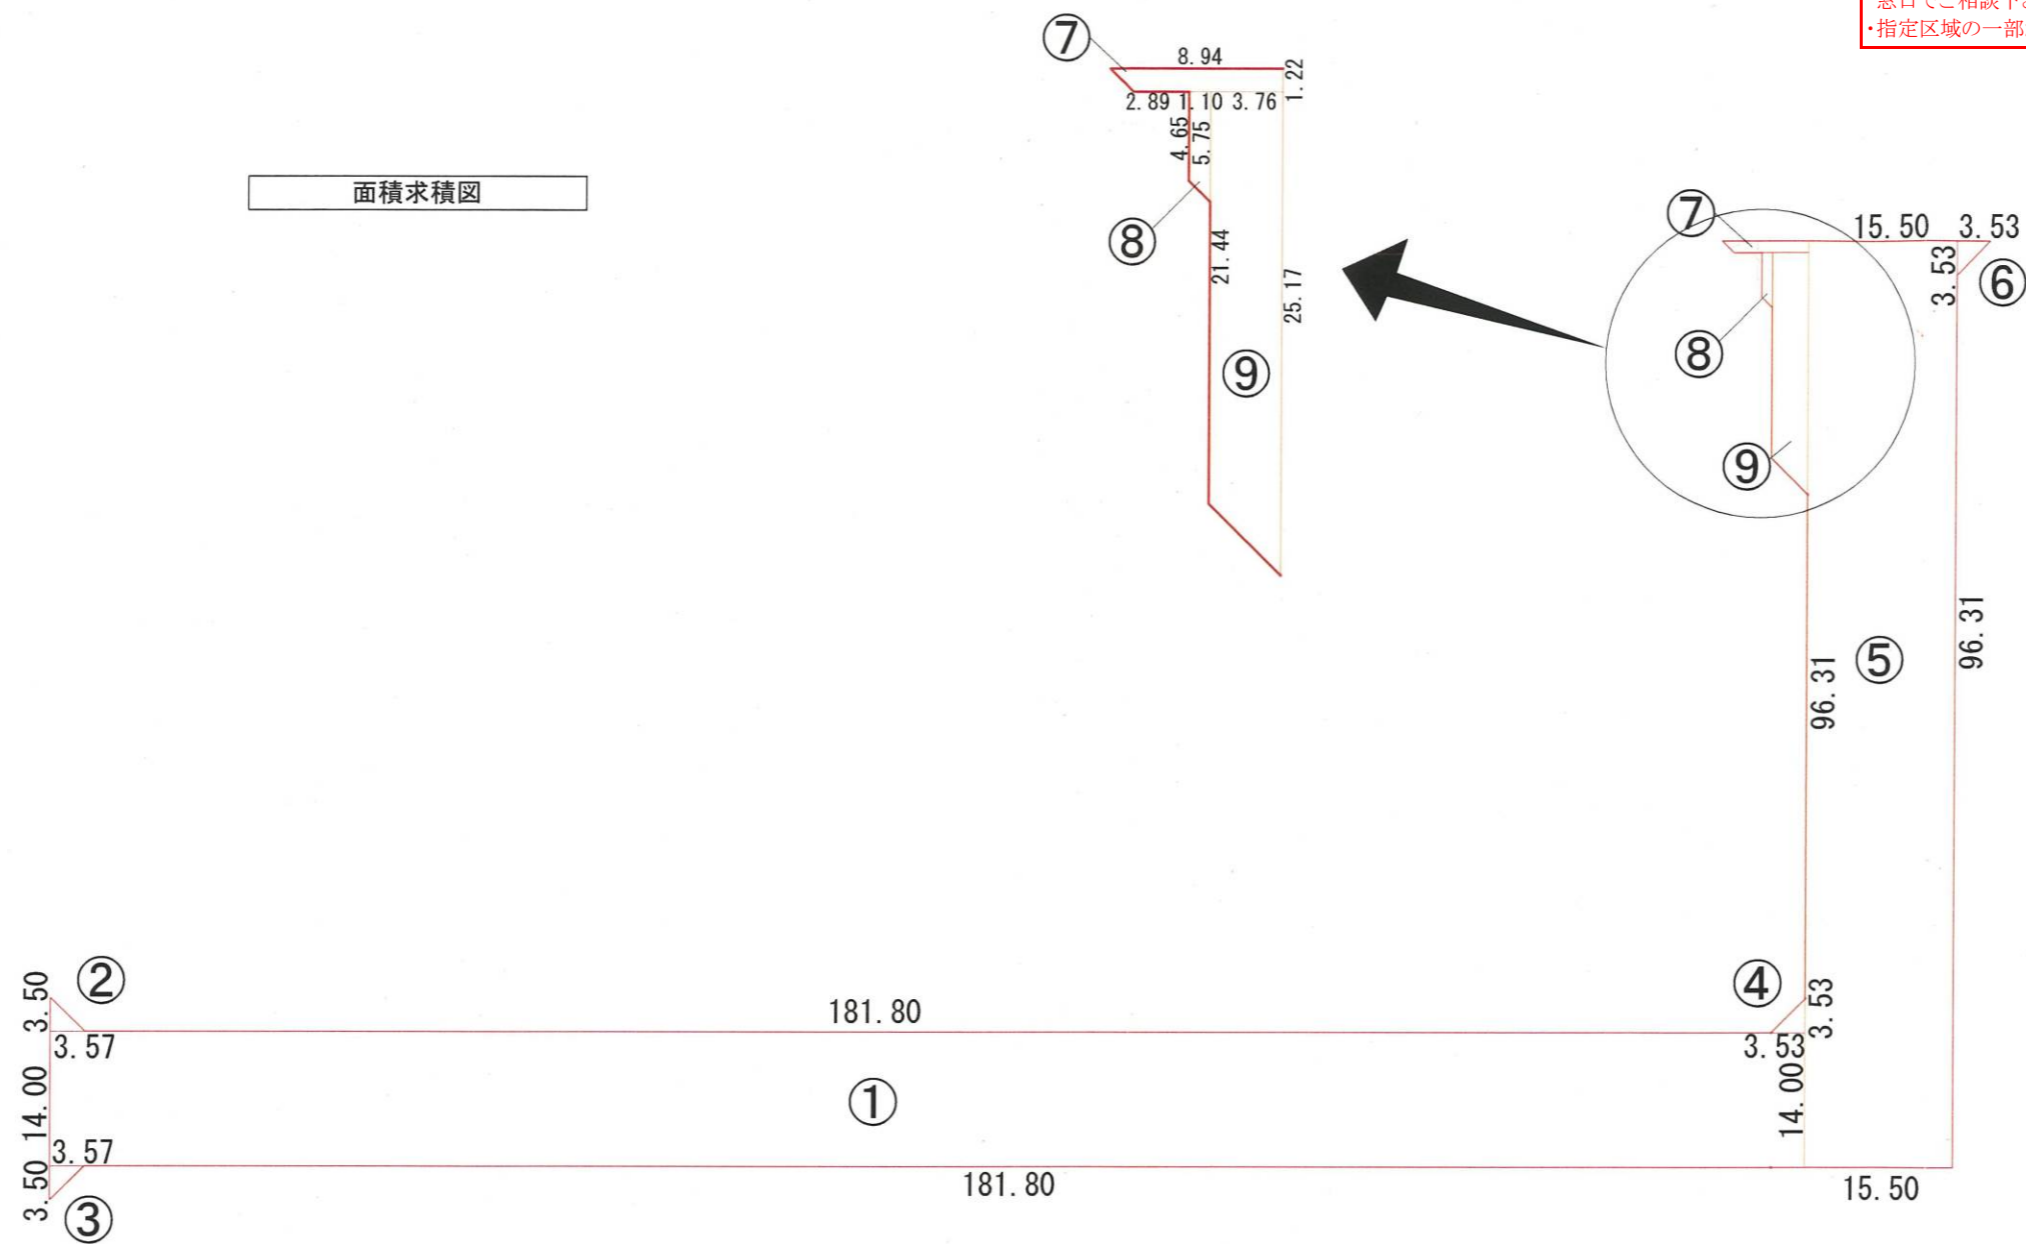

- ① $181.80 \times 14.00 = 2,545.2$
- ② $3.57 \times 3.50 / 2 = 6.2475$
- ③ $3.57 \times 3.50 / 2 = 6.2475$
- ④ $3.53 \times 3.53 / 2 = 6.23045$
- ⑤ $96.31 \times 15.50 = 1,492.805$
- ⑥ $3.53 \times 3.53 / 2 = 6.23045$
- ⑦ $(7.75 + 8.94) \times 1.22 / 2 = 10.1809$
- ⑧ $(4.65 + 5.75) \times 1.10 / 2 = 5.72$
- ⑨ $(21.44 + 25.17) \times 3.76 / 2 = 87.6268$

合計 4,166.4886

位置指定面積合計 4,166.48㎡

・表示内容は指定申請時のものであり、現況と相違している場合があります。
 ・実際の幅員、延長が指定と異なる場合、復元等が必要となりますので、窓口でご相談下さい。
 ・指定区域の一部が廃止済の場合がありますので、ご注意ください。