


[位置指定]H21-021-3

・表示内容は指定申請時のものであり、現況と相違している場合があります。  
 ・実際の幅員、延長が指定と異なる場合、復元等が必要となりますので、窓口でご相談下さい。  
 ・指定区域の一部が廃止済の場合がありますので、ご注意ください。

求積表

地番 符号	位置指定道路		倍面積
	底辺	高さ	
1	5.876	2.929	17.210804
2	17.602	4.001	70.425602
3	13.887	2.492	34.606404
4	12.791	5.301	67.805091
合計			190.047901
合計面積			95.0239505
地積			95.02 m <sup>2</sup>

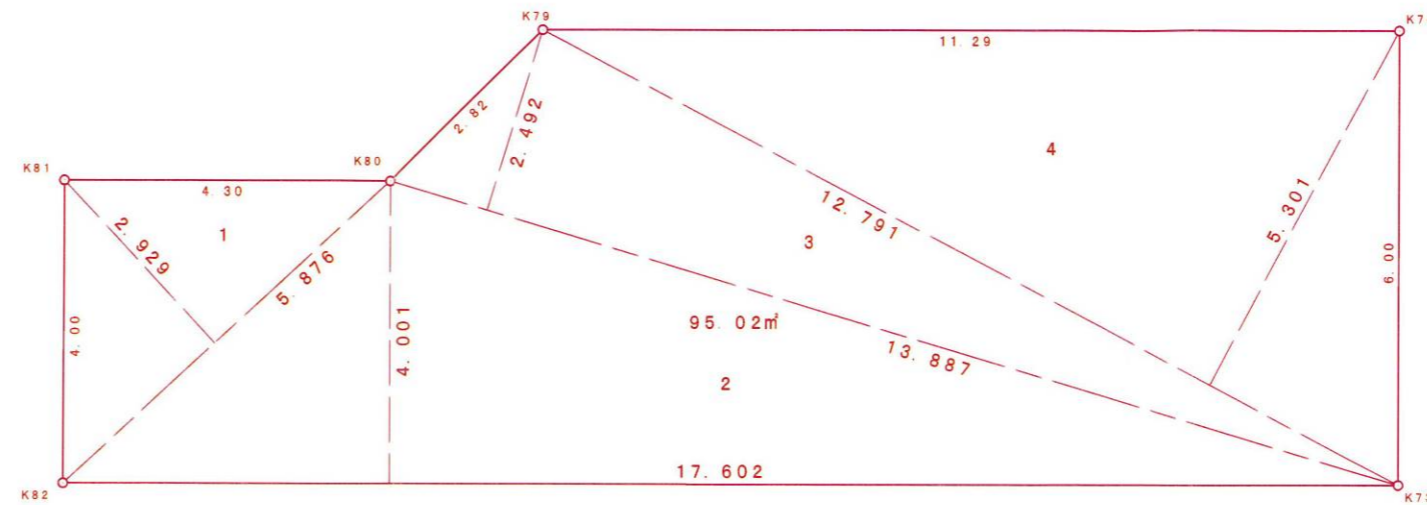

・表示内容は指定申請時のものであり、現況と相違している場合があります。  
 ・実際の幅員、延長が指定と異なる場合、復元等が必要となりますので、窓口でご相談下さい。  
 ・指定区域の一部が廃止済の場合がありますので、ご注意ください。

