


都市計画道路〔伊川谷玉津線(94-3)・上池今津線(95-2)〕の変更素案

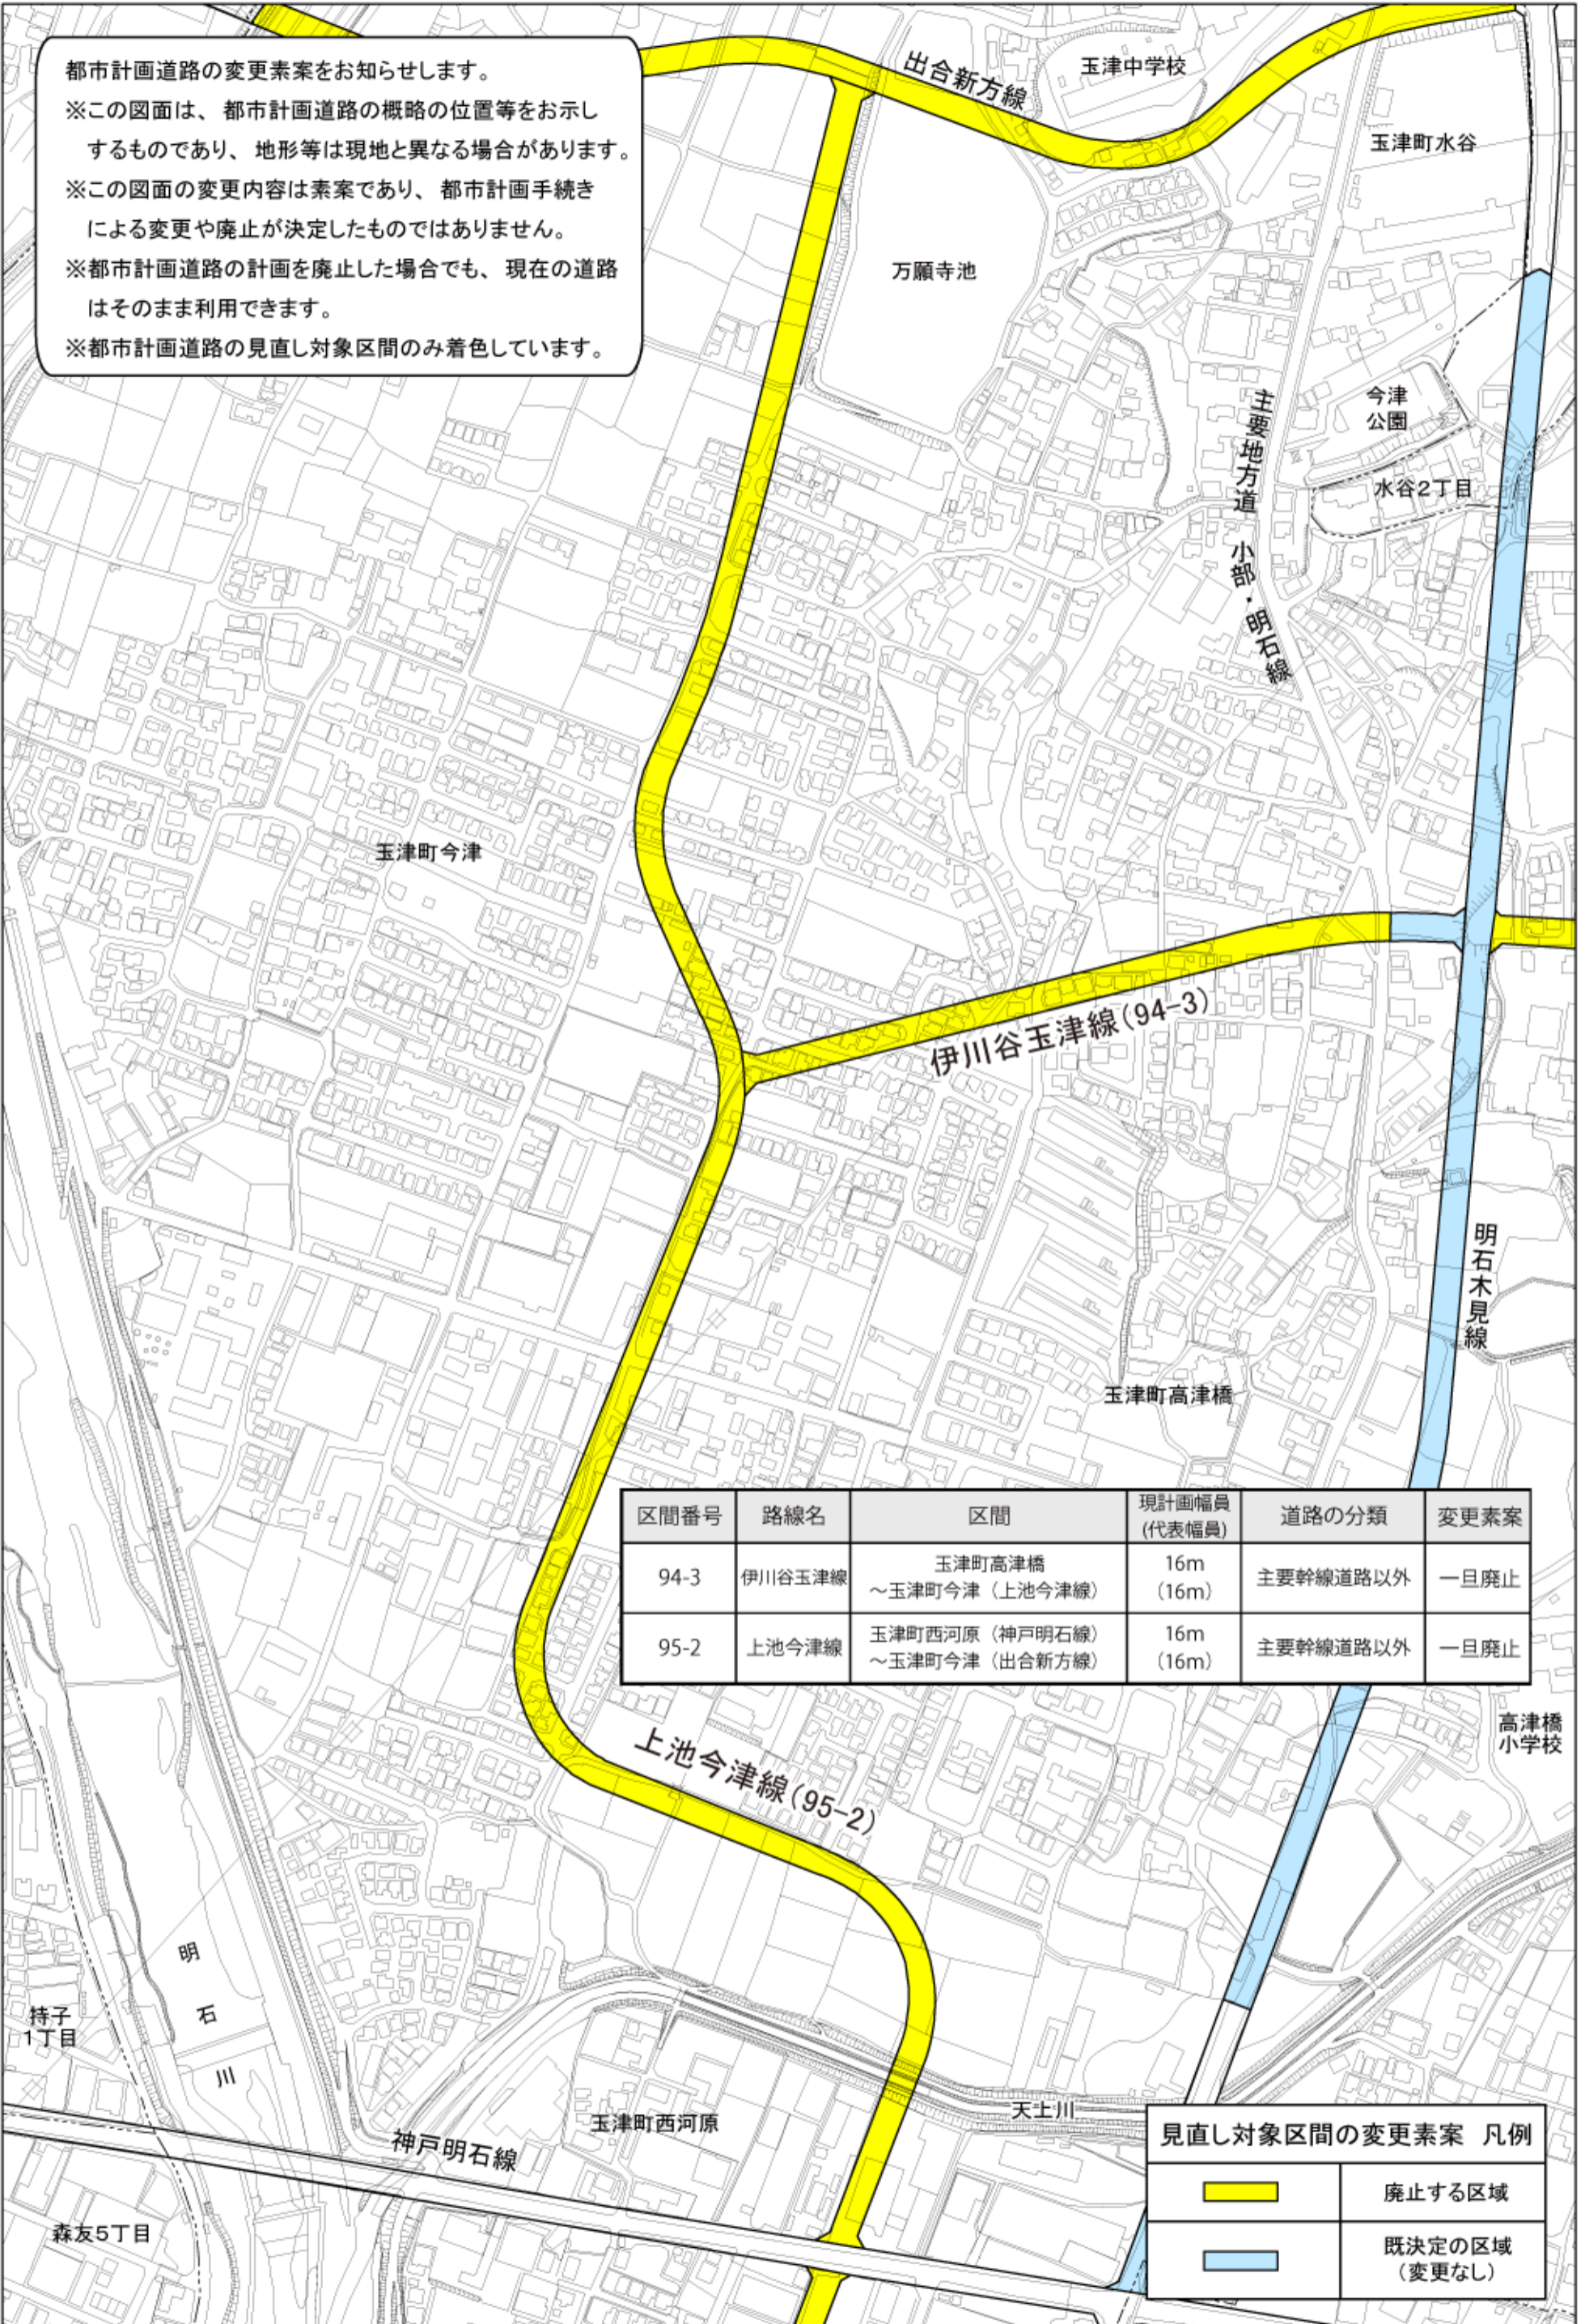

都市計画道路の変更素案をお知らせします。
 ※この図面は、都市計画道路の概略の位置等をお示し
 するものであり、地形等は現地と異なる場合があります。
 ※この図面の変更内容は素案であり、都市計画手続き
 による変更や廃止が決定したものではありません。
 ※都市計画道路の計画を廃止した場合でも、現在の道路
 はそのまま利用できます。
 ※都市計画道路の見直し対象区間のみ着色しています。



区間番号	路線名	区間	現計画幅員 (代表幅員)	道路の分類	変更素案
94-3	伊川谷玉津線	玉津町高津橋 ～玉津町今津(上池今津線)	16m (16m)	主要幹線道路以外	一旦廃止
95-2	上池今津線	玉津町西河原(神戸明石線) ～玉津町今津(出合新方線)	16m (16m)	主要幹線道路以外	一旦廃止

見直し対象区間の変更素案 凡例

	廃止する区域
	既決定の区域 (変更なし)

※他の路線(区間)の変更素案は、都市計画ミニニュース・ホームページでご覧いただけます。