


都市計画道路〔永井谷線(92)〕の変更素案

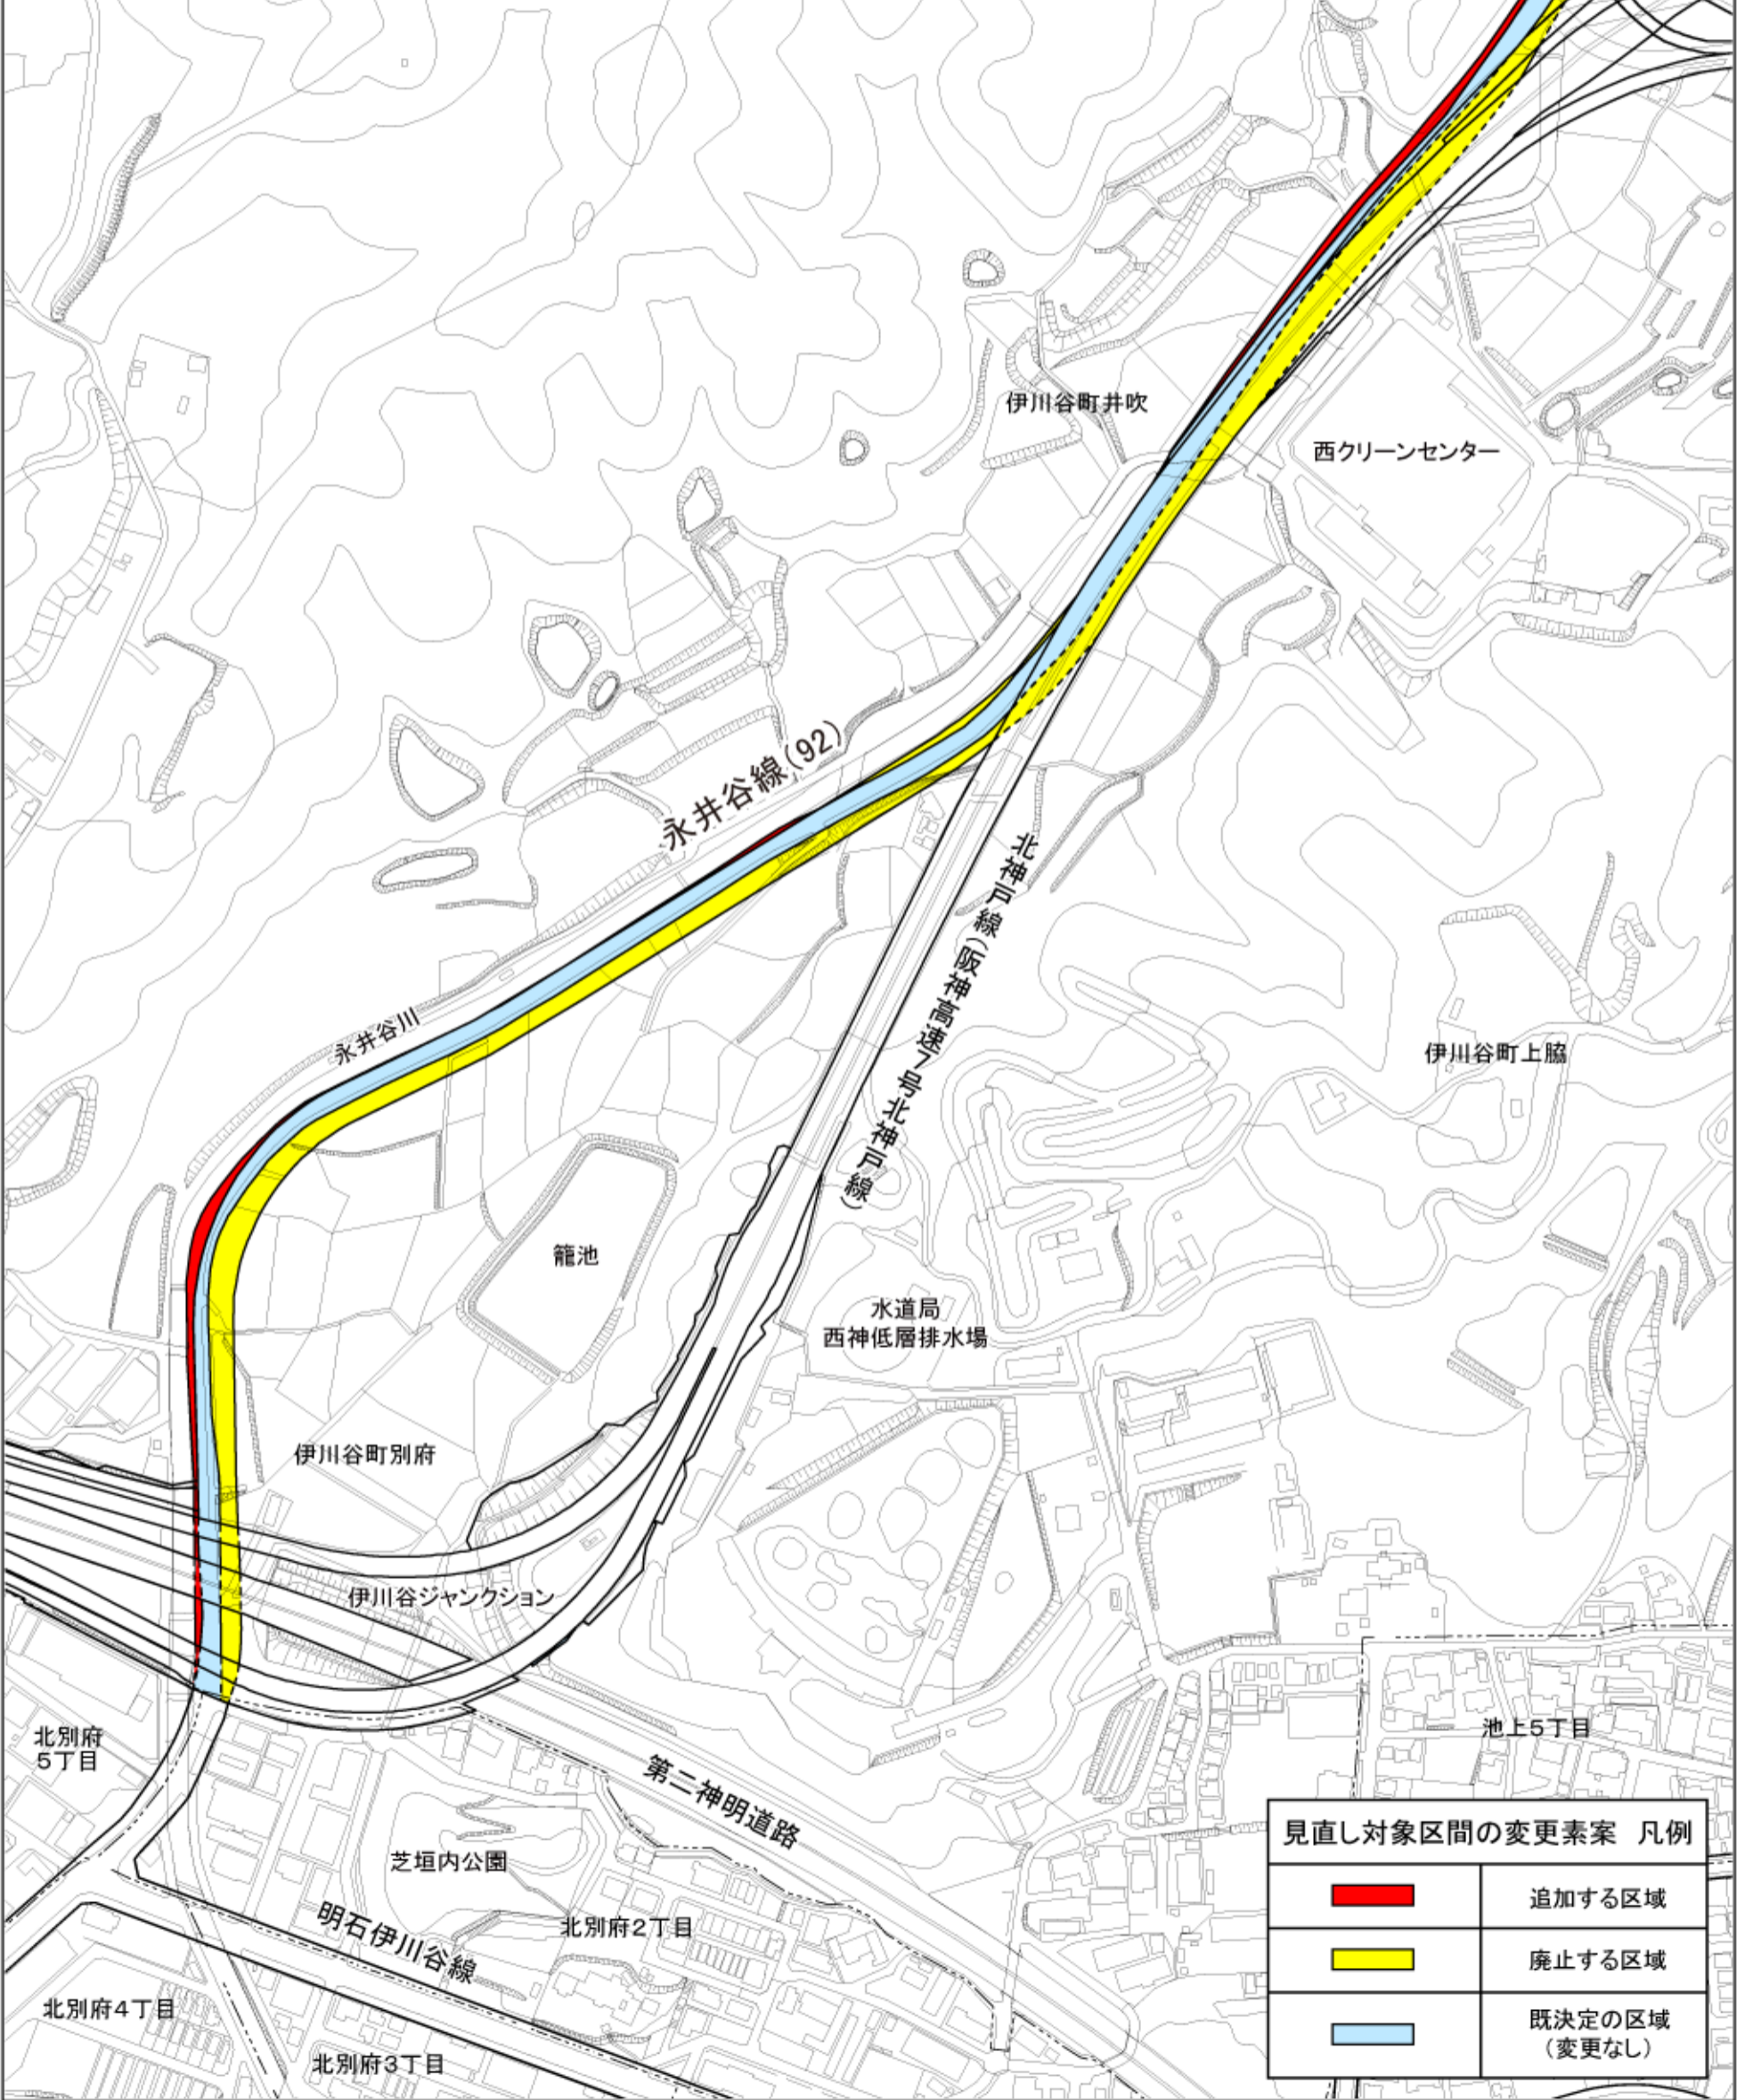

都市計画道路の変更素案をお知らせします。
 ※この図面は、都市計画道路の概略の位置等をお示しするものであり、地形等は現地と異なる場合があります。
 ※この図面の変更内容は素案であり、都市計画手続きによる変更や廃止が決定したものではありません。
 ※都市計画道路の計画を廃止した場合でも、現在の道路はそのまま利用できます。
 ※都市計画道路の見直し対象区間のみ着色しています。

区間番号	路線名	区間	現計画幅員 (代表幅員)	道路の分類	変更素案
92	永井谷線	伊川谷町別府(第二神明道路) ～伊川谷町井吹	20m (20m)	主要幹線道路	幅員の変更 (20m→10～14.5m)



※他の路線(区間)の変更素案は、都市計画ミニニュース・ホームページでご覧いただけます。

