

第3号議案 神戸国際港都建設計画生産緑地地区の変更 計画図  
(須磨地区)



N  
S=1:5,000

若草小学校


須磨56 (追加)

須磨55 (追加)

神戸星城高等学校

凡例	
	区域区分界
	既決定の区域
	追加する区域

第3号議案 神戸国際港都建設計画生産緑地地区の変更 計画図  
(八多地区)

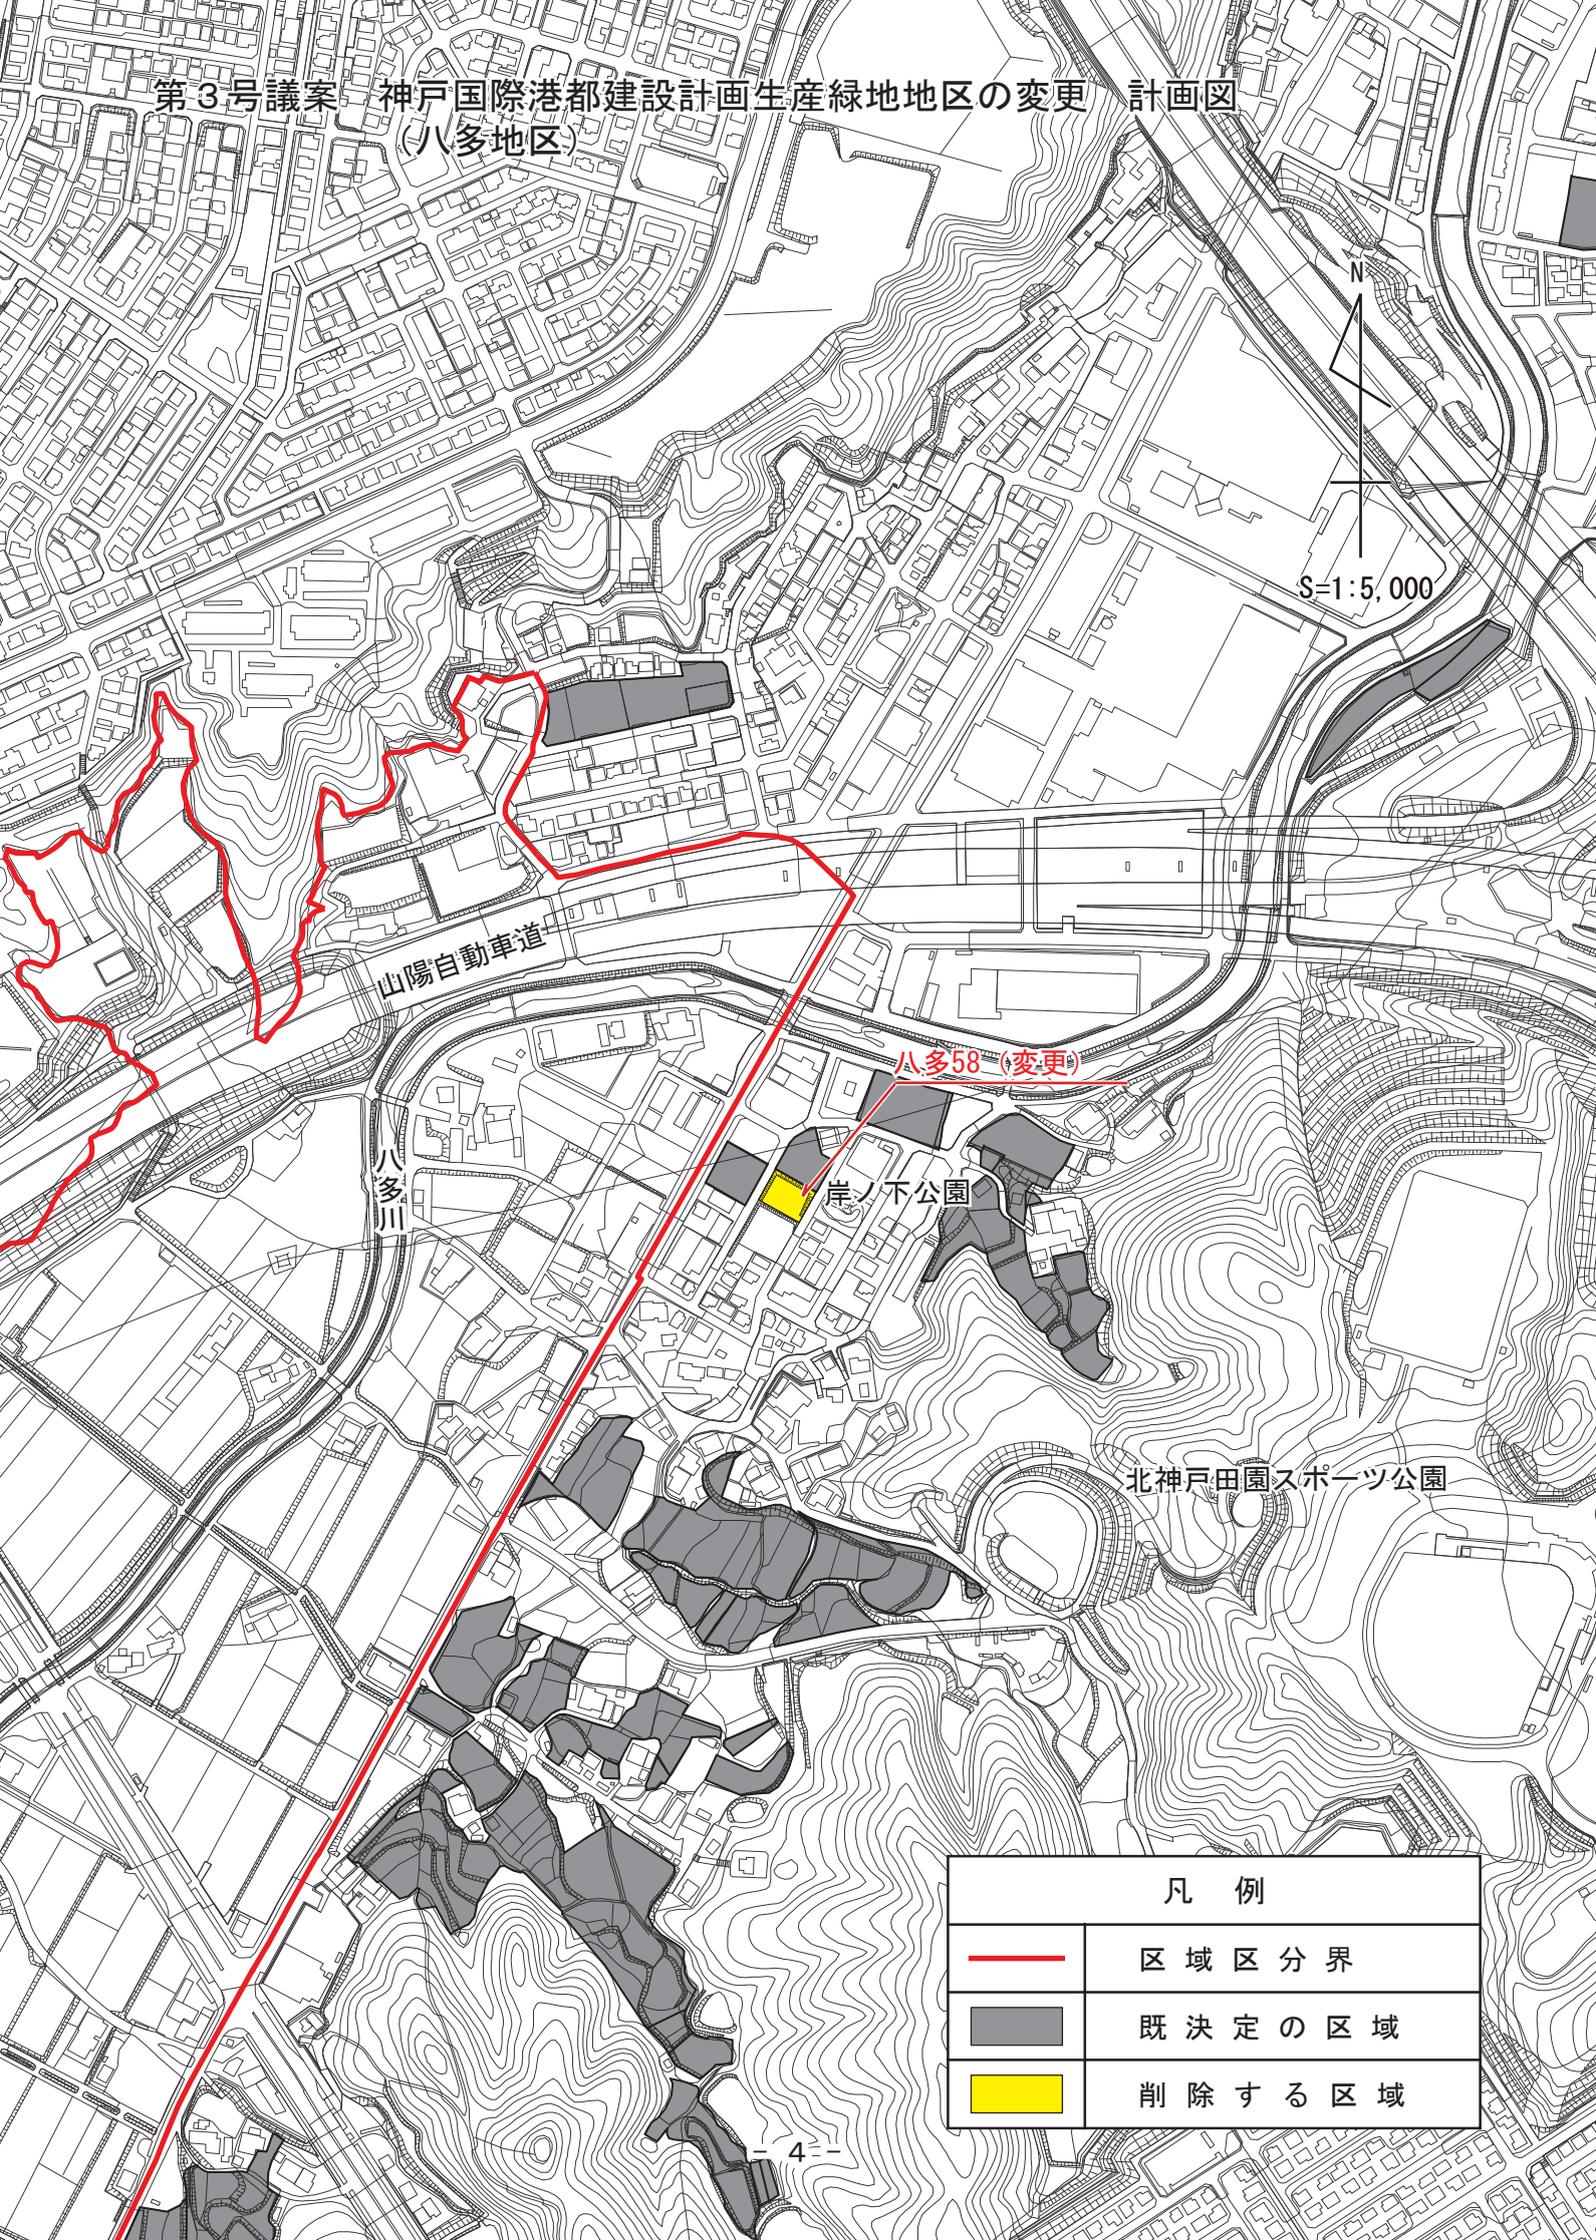

凡 例	
	区域区分界
	既決定の区域
	削除する区域

第3号議案 神戸国際港都建設計画生産緑地地区の変更 計画図  
(伊川谷地区)

有瀬小学校

神戸明石線



S 1:5,000

大蔵谷IC

伊川谷27 (変更)



凡 例	
	市 界
	既 決 定 の 区 域
	削 除 す る 区 域