


用途地域等〔東灘1〕の変更案

※この箇所の用途地域等の変更は、都市計画道路〔渦ヶ森線(19-2)〕の計画変更にと
ともなうものです。
あわせて閲覧している「都市計画道路の変更案」についてもご覧下さい。



※高度地区は全市にわたり見直しを検討しており、この図面に表示されている高度地区は、その変更案が反映されています。
※他の地区の変更案は、ホームページでご覧いただけます。

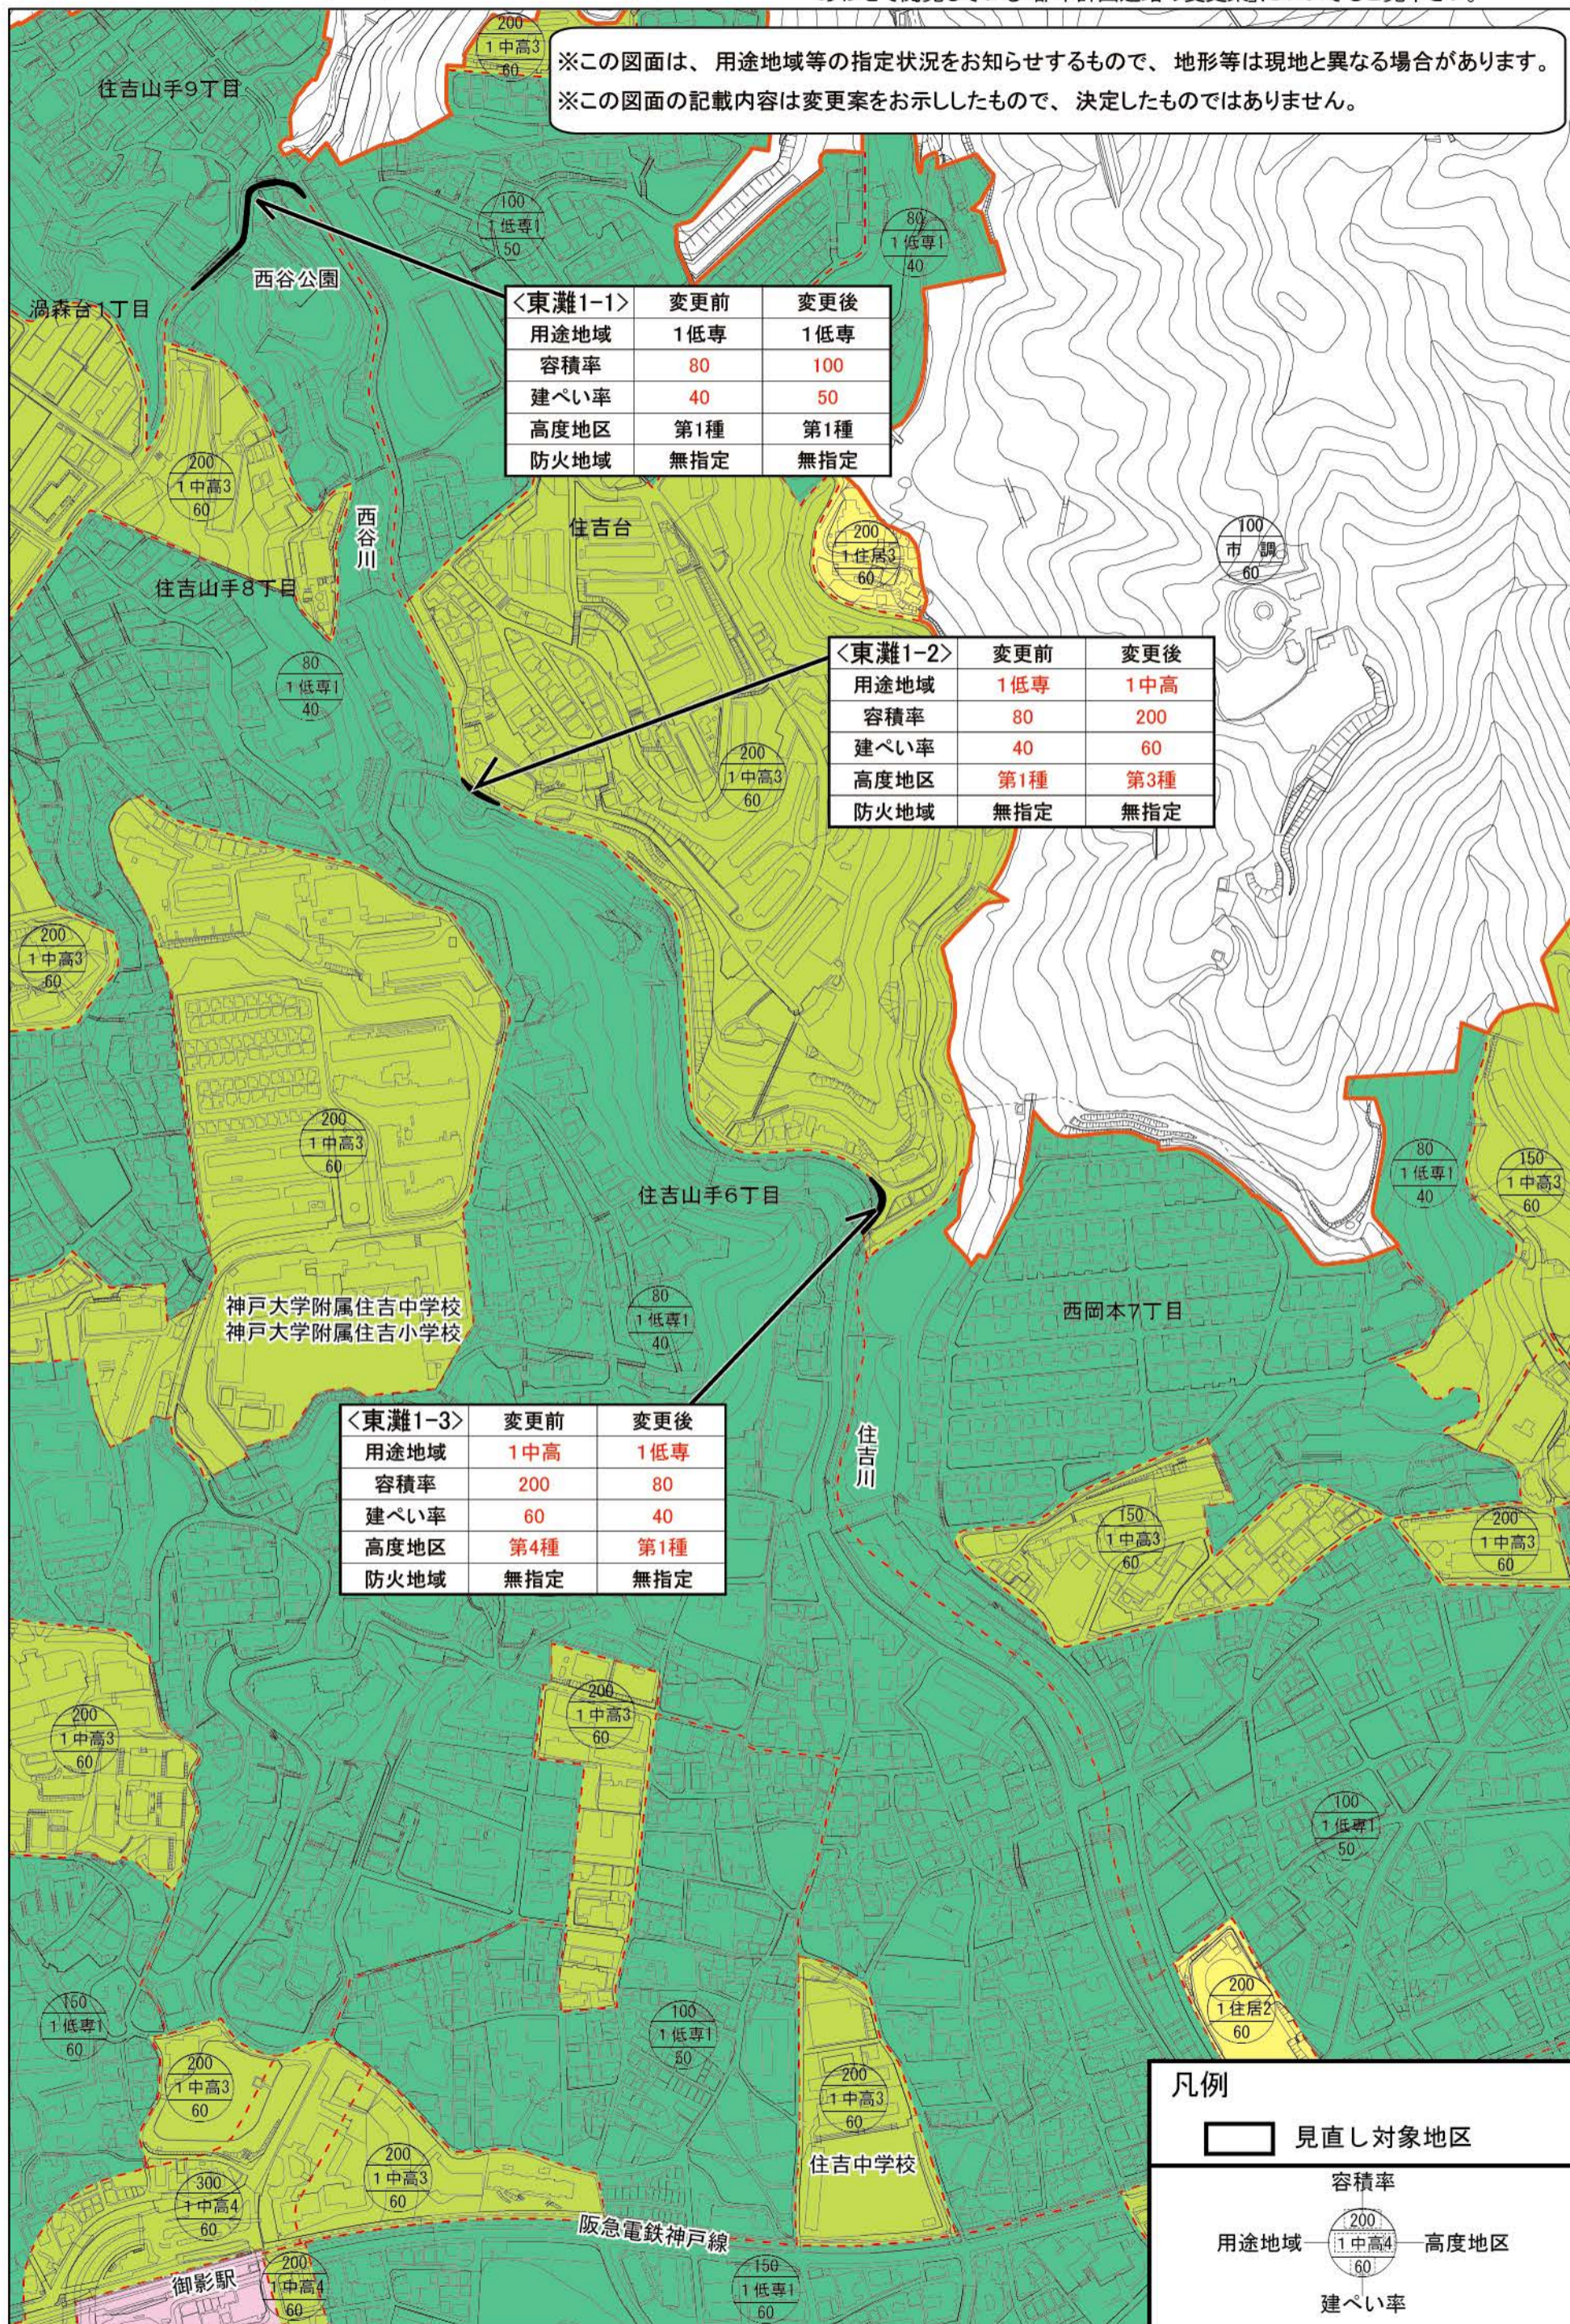