[位置指定]H23-021-2(2/2)

・表示内容は指定申請時のものであり、現況と相違している場合があります。
・実際の幅員、延長が指定と異なる場合、復元等が必要となりますので、
窓口でご相談下さい。
・指定区域の一部が廃止済の場合がありますので、ご注意ください。

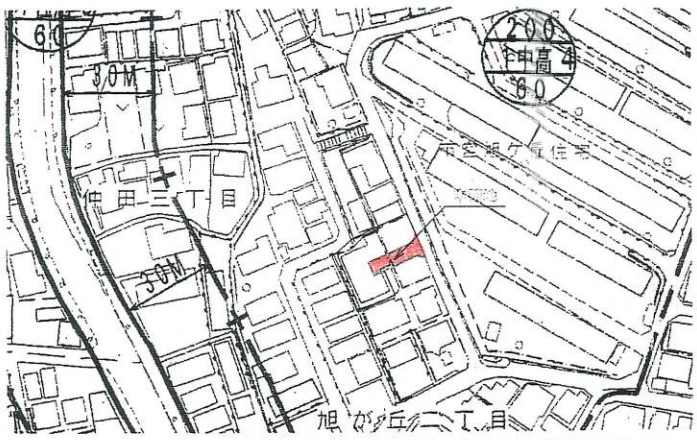

付近見取図 S:1/2500

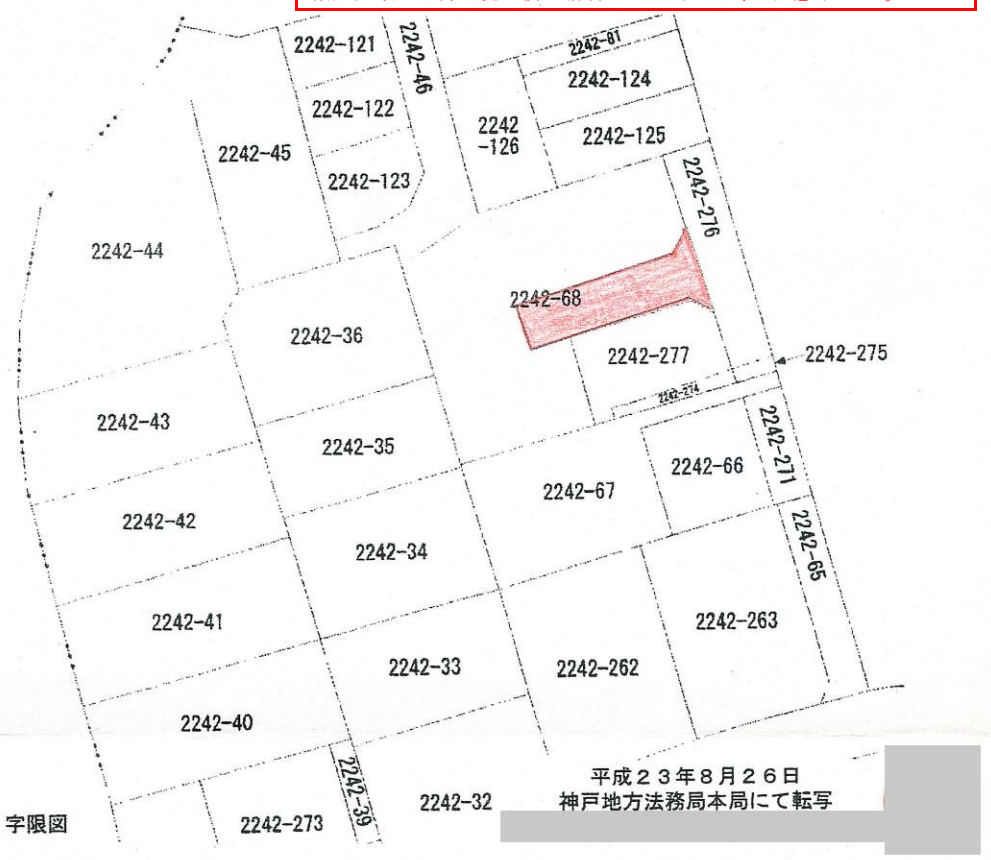

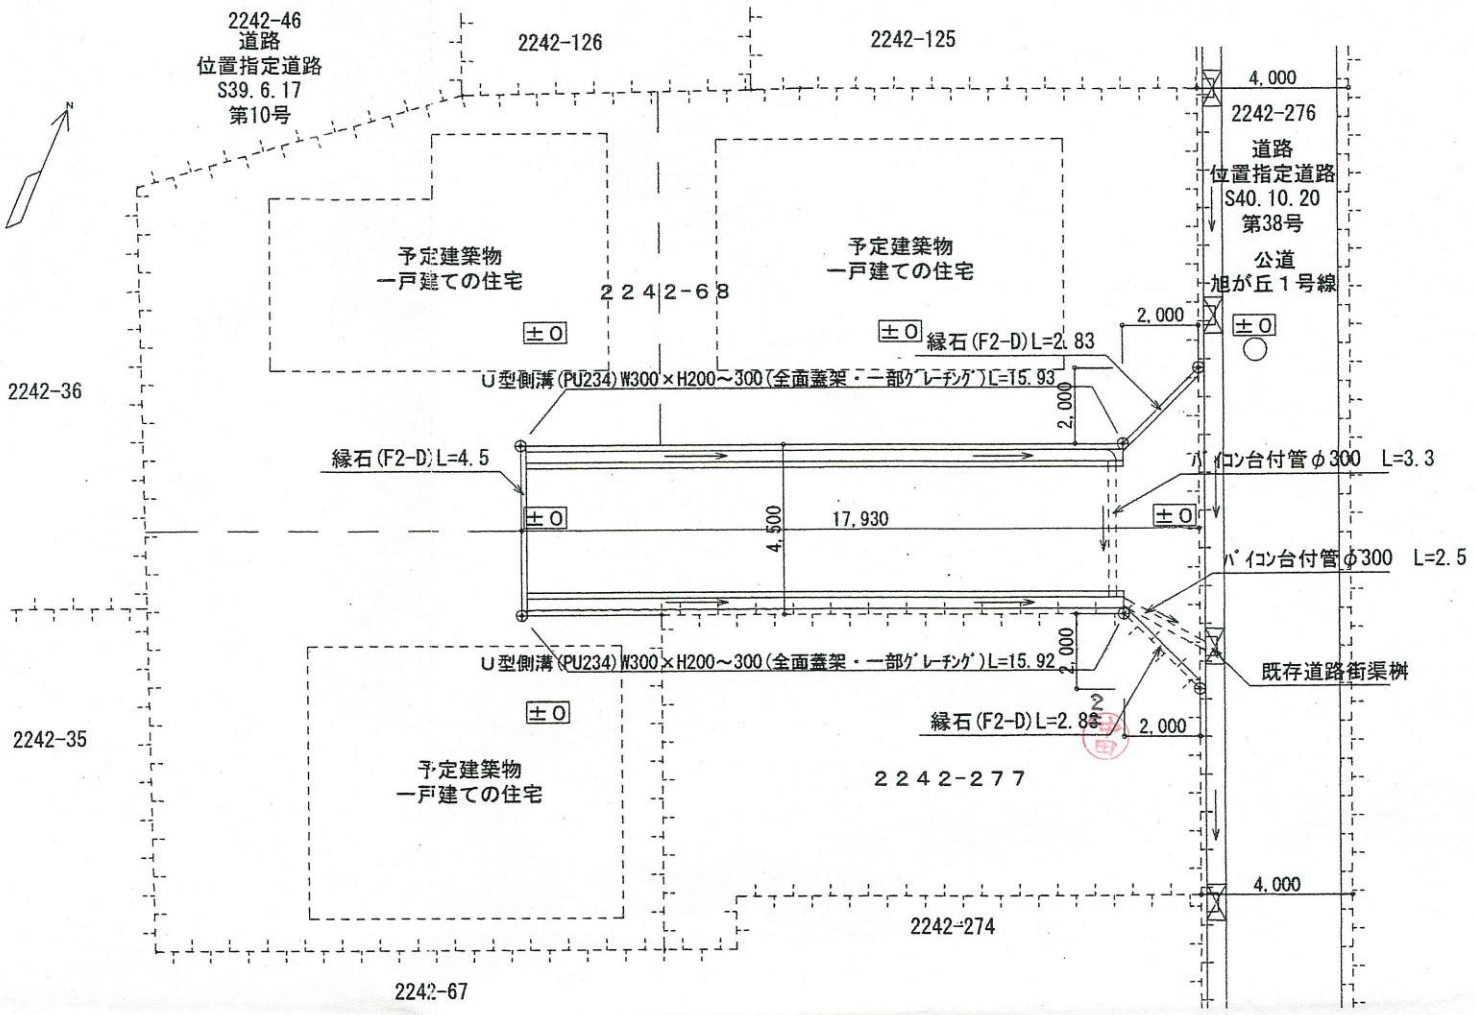

道路平面図 S:1/200

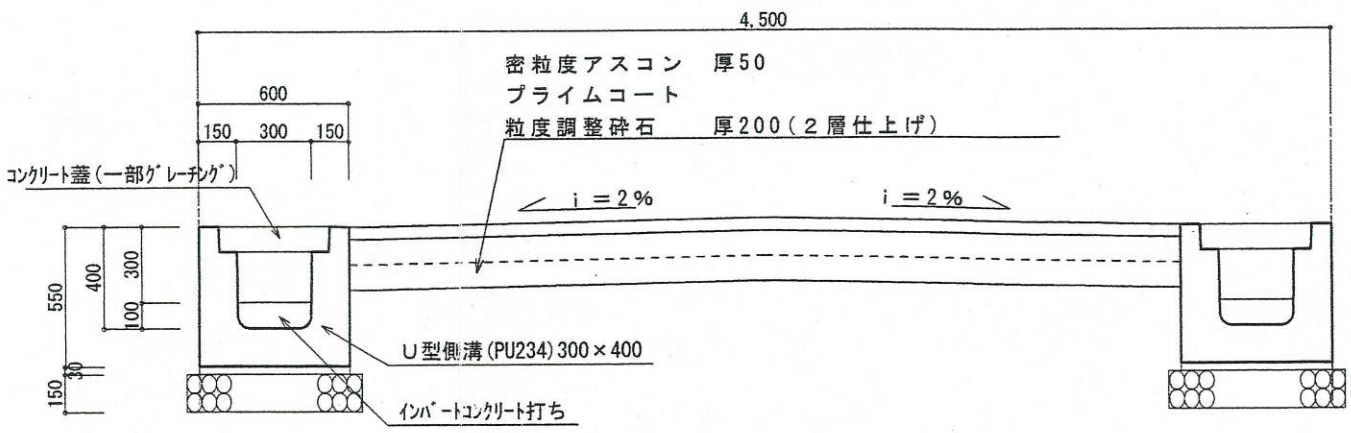

道路断面図 S:1/30

・表示内容は指定申請時のものであり、現況と相違している場合があります。
・実際の幅員、延長が指定と異なる場合、復元等が必要となりますので、
窓口でご相談下さい。
・指定区域の一部が廃止済の場合がありますので、ご注意ください。