[位置指定]H23-022-2(1/2)

・表示内容は指定申請時のものであり、現況と相違している場合があります。
・実際の幅員、延長が指定と異なる場合、復元等が必要となりますので、
窓口でご相談下さい。
・指定区域の一部が廃止済の場合がありますので、ご注意ください。

 

凡　例

方　　位	N	既存道路及び既指定道路（年月日・番号記入のこと）		市町村界	
申請する道路の位置（朱書）		今後予定する道路		既存建築物（用途記入のこと）	
標識の位置	⊕	地　番　界			
下水・側溝等		敷　地　界		予定建築物（同　上）	

・表示内容は指定申請時のものであり、現況と相違している場合があります。
・実際の幅員、延長が指定と異なる場合、復元等が必要となりますので、
窓口でご相談下さい。
・指定区域の一部が廃止済の場合がありますので、ご注意ください。

付近見取図　S=1:2500

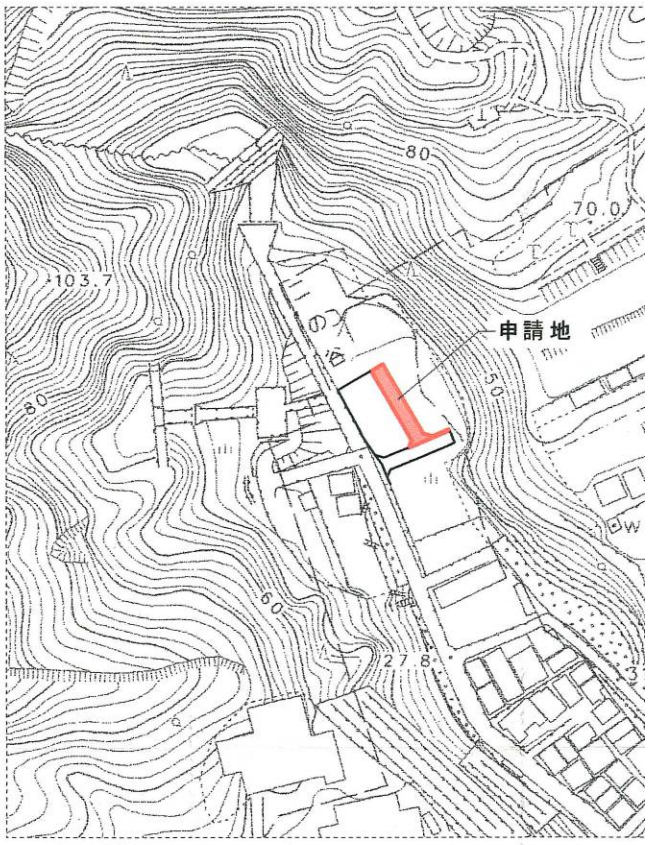

道路計画平

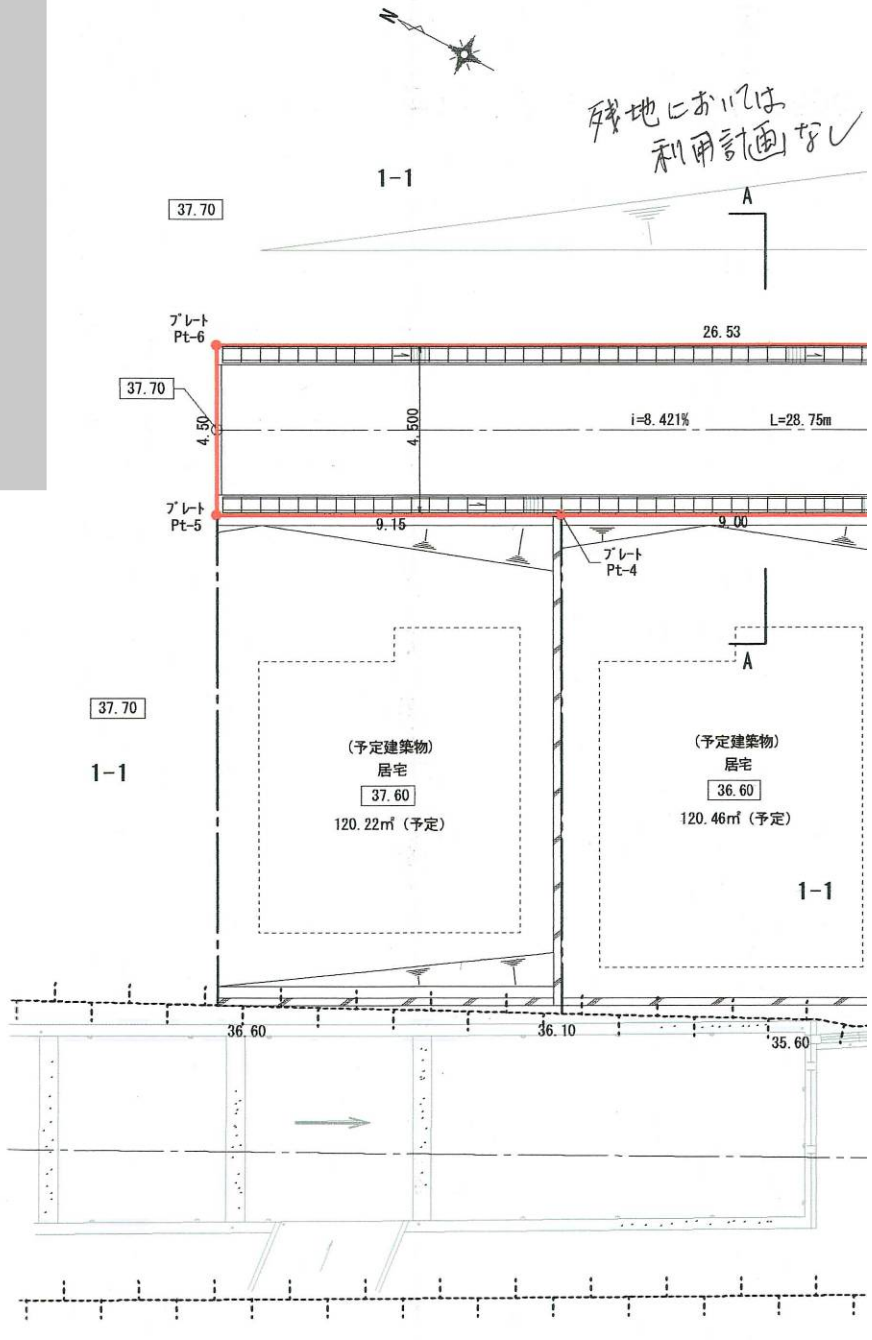

3-5

・表示内容は指定申請時のものであり、現況と相違している場合があります。
・実際の幅員、延長が指定と異なる場合、復元等が必要となりますので、
窓口でご相談下さい。
・指定区域の一部が廃止済の場合がありますので、ご注意ください。