
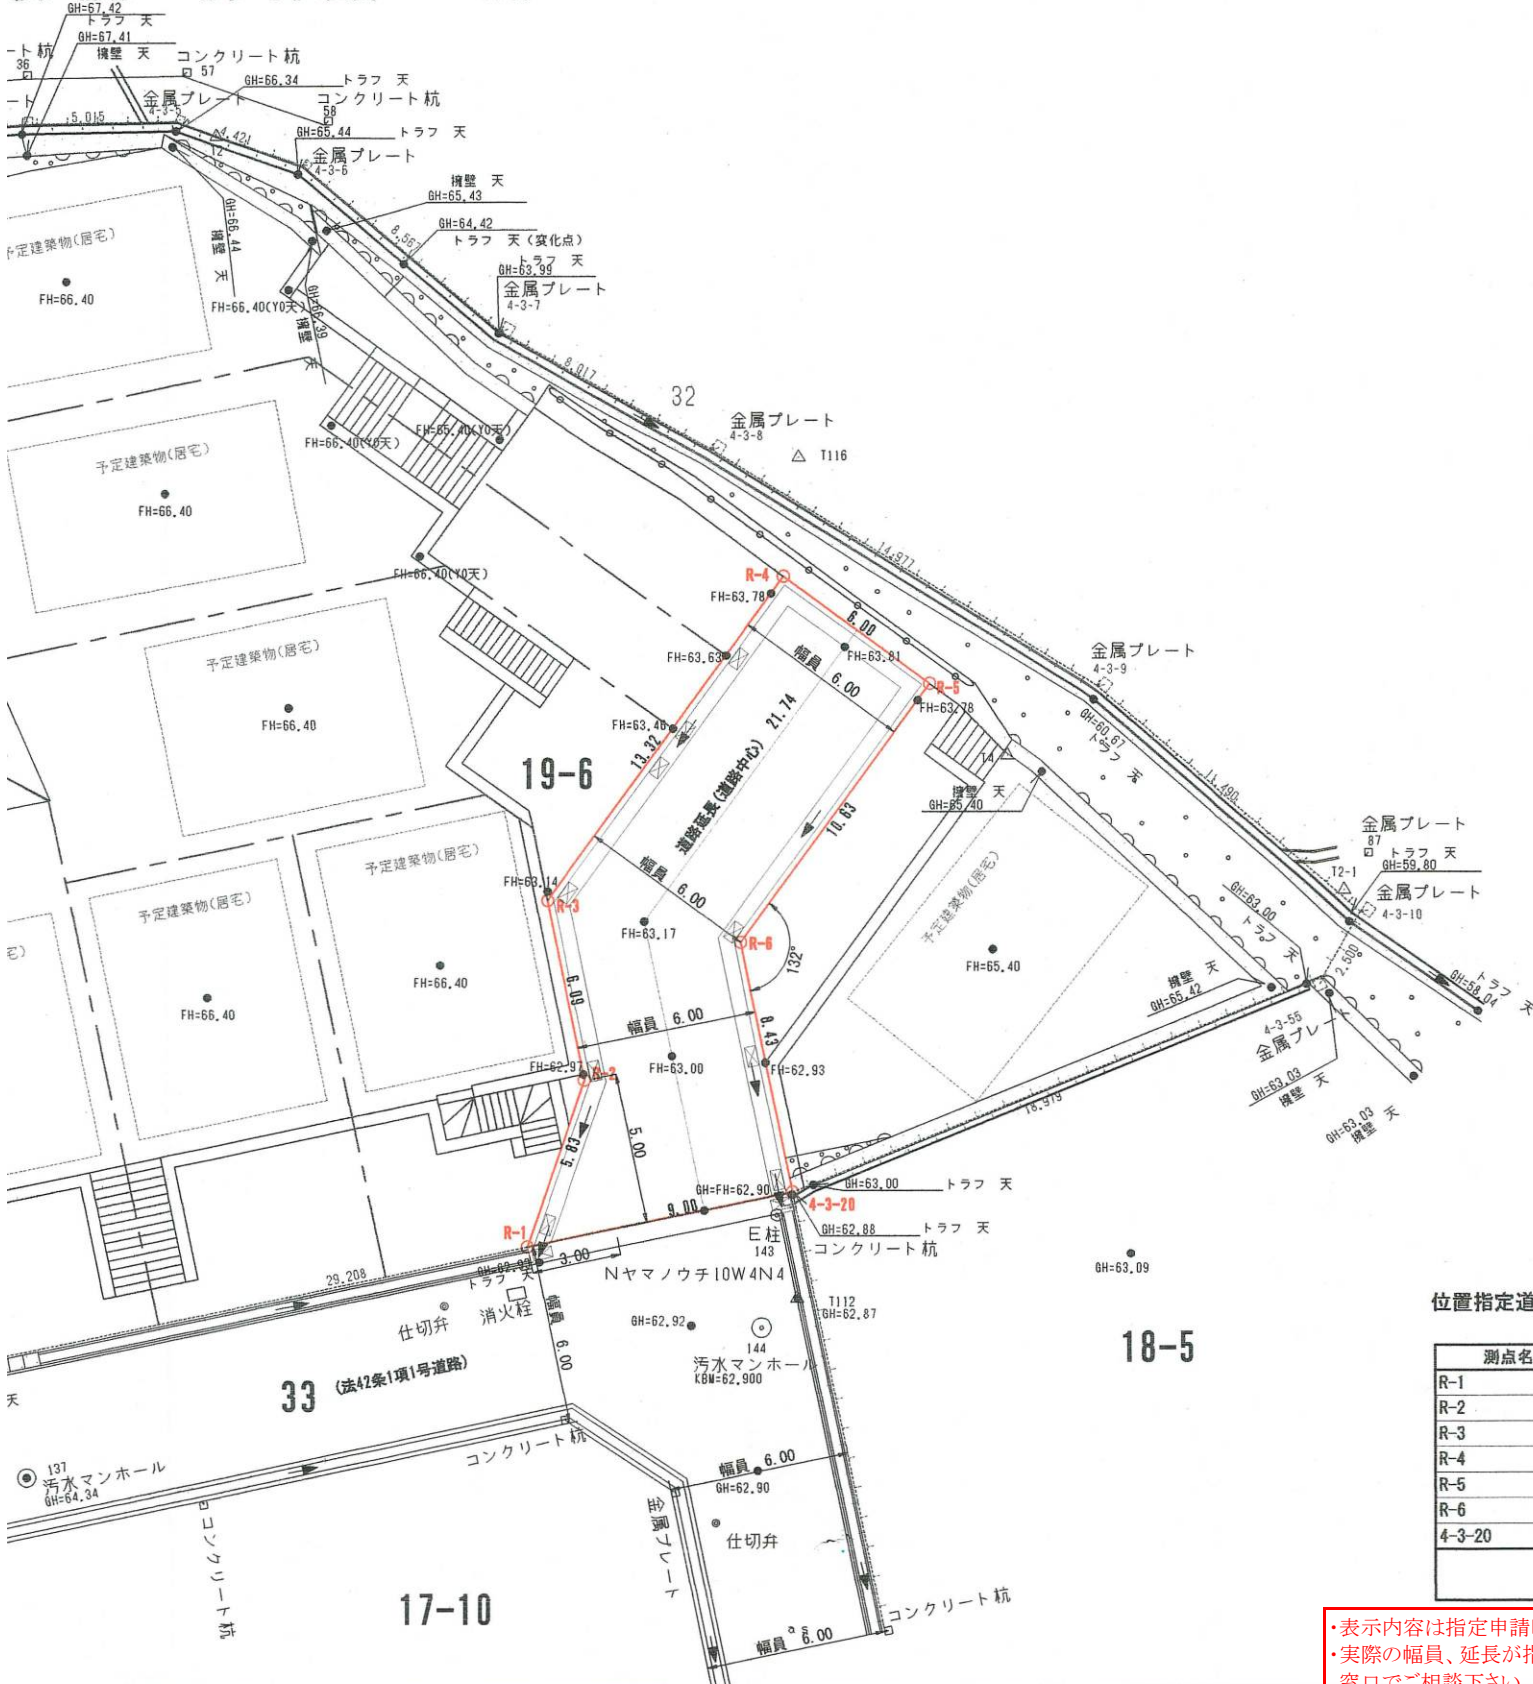



字現図

・表示内容は指定申請時のものであり、現況と相違している場合があります。
 ・実際の幅員、延長が指定と異なる場合、復元等が必要となりますので、窓口でご相談下さい。
 ・指定区域の一部が廃止済の場合がありますので、ご注意ください。

神戸地方支務局明石支局にて転写
 平成22年7月14日
 兵庫六甲農業協同組合

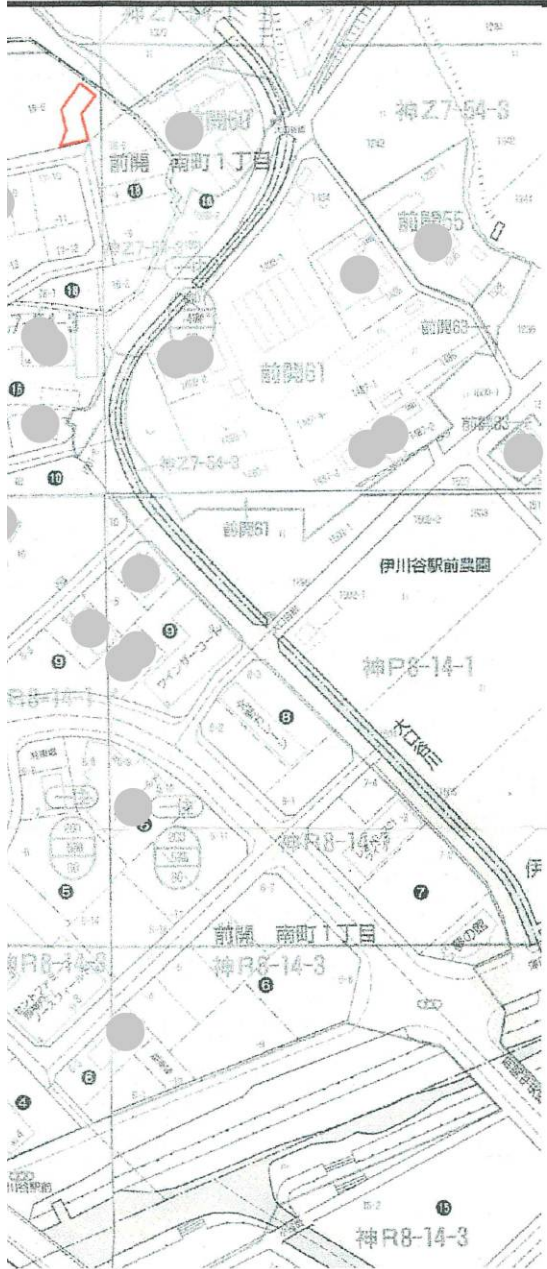

求積図(S = 1 : 250)

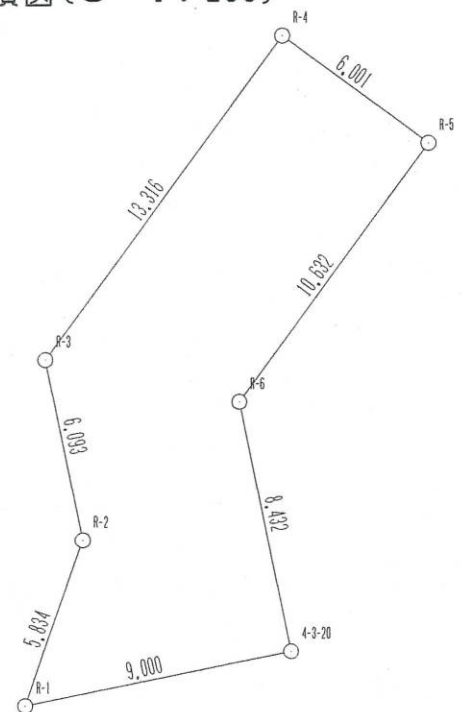

位置指定道路求積表

測点名	X	Y	(Yn+1 - Yn-1)*Xn	距離
R-1	-145382.300	65235.732	1000957.135499	5.834
R-2	-145376.794	65237.660	-101473.002212	6.093
R-3	-145370.826	65236.430	-961482.643163	13.316
R-4	-145360.066	65244.274	-1842584.196616	6.001
R-5	-145363.624	65249.106	208160.709568	10.632
R-6	-145372.215	65242.842	663042.672615	8.432
4-3-20	-145380.473	65244.545	1033655.163029	9.000
倍面積			275.838721	
面積			137.9193605	

・表示内容は指定申請時のものであり、現況と相違している場合があります。
 ・実際の幅員、延長が指定と異なる場合、復元等が必要となりますので、窓口でご相談下さい。
 ・指定区域の一部が廃止済の場合がありますので、ご注意ください。